





ALIZEE




SURFACE CONSTRUITE	SURFACE HABITABLE	SURFACE ANNEXE	Modèle
128.24 m ²	88.14 m ²	22.48m ²	BORA

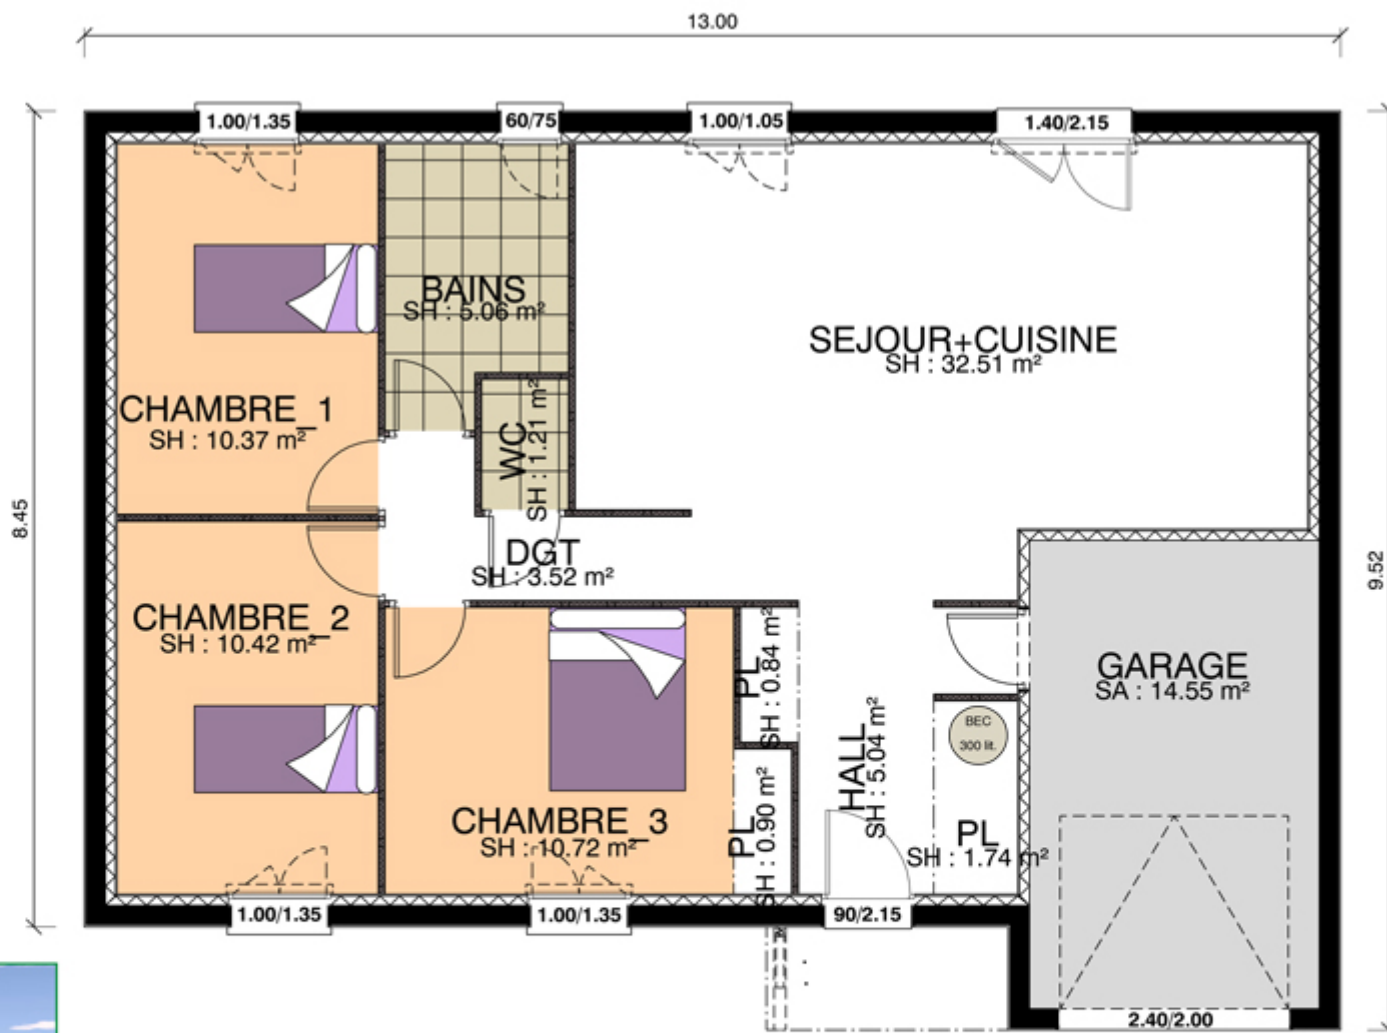


CYCLONE

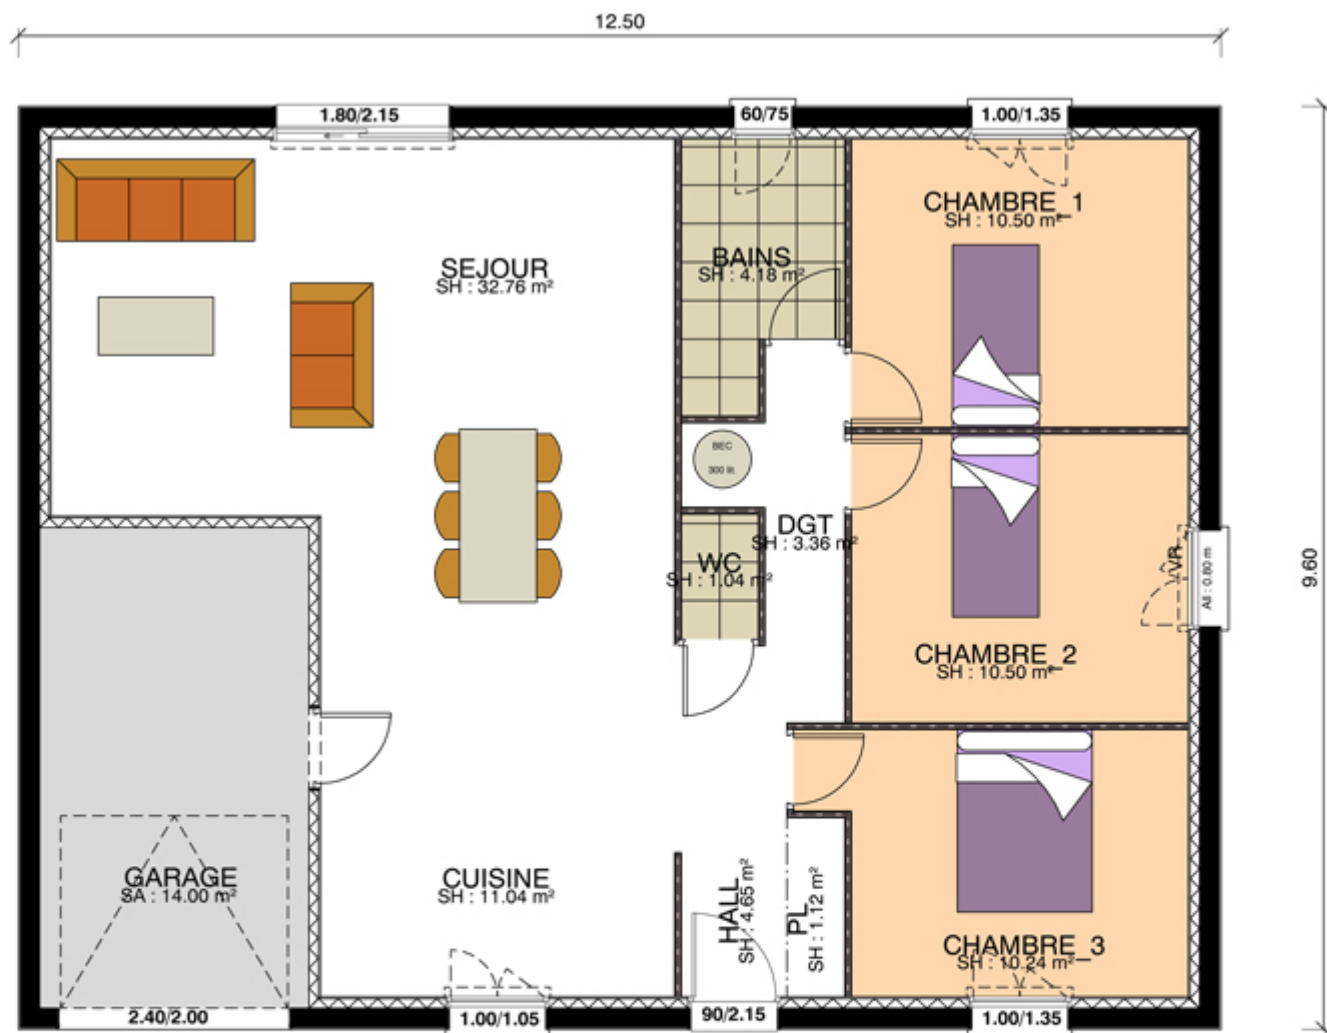

SURFACE CONSTRUITE	SURFACE HABITABLE	SURFACE ANNEXE	Modèle
120.00m ²	89.39 m ²	14.00m ²	CYCLONE

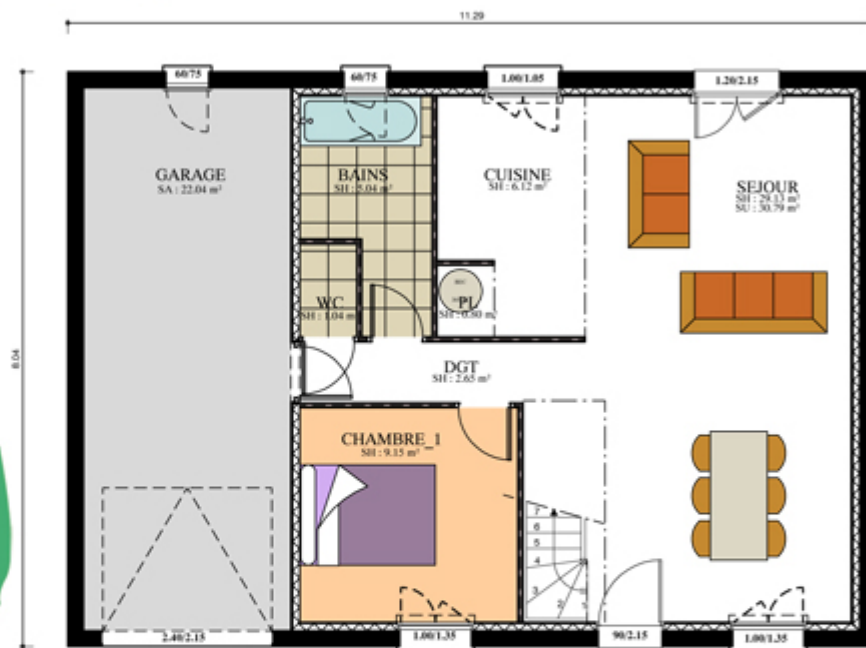


DZHARI

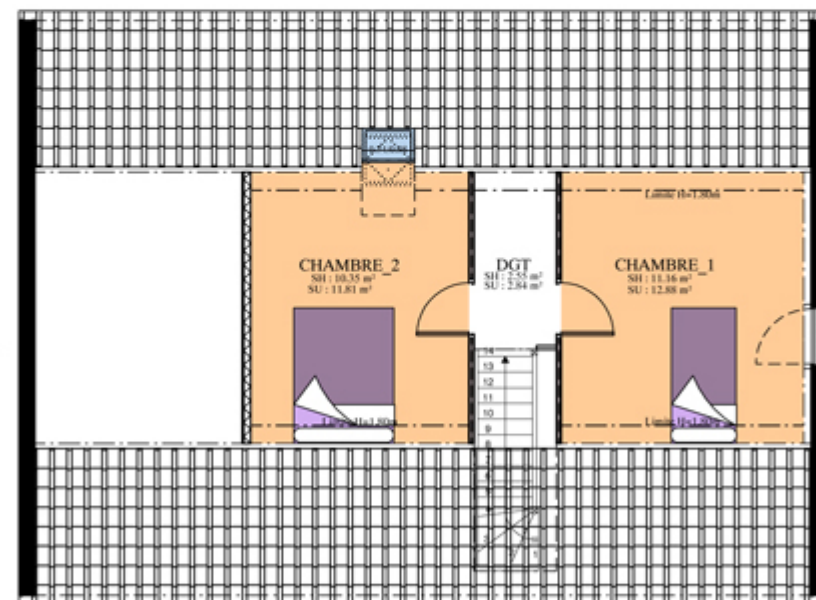



SURFACE CONSTRUITE	SURFACE HABITABLE	SURFACE ANNEXE	Modèle
90.77	77.99	23.70	DZHARI



ELIOSEOS

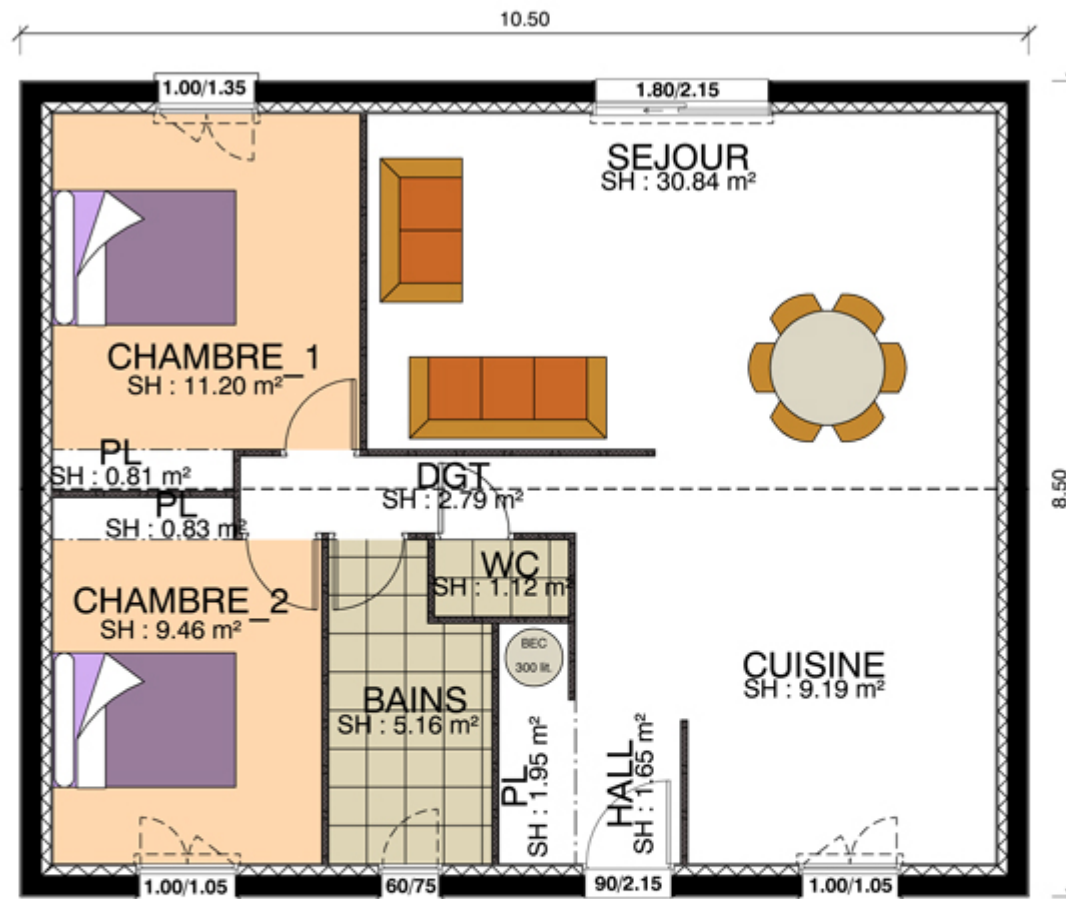


SURFACE CONSTRUITE	SURFACE HABITABLE	Modèle
89.25 m ²	75.00 m ²	ELIOSEOS

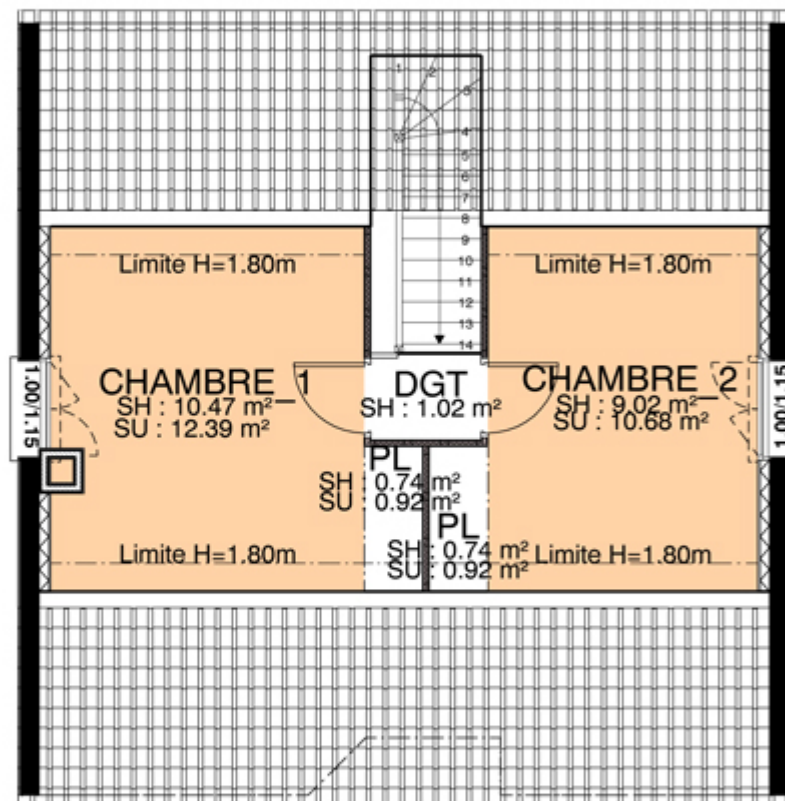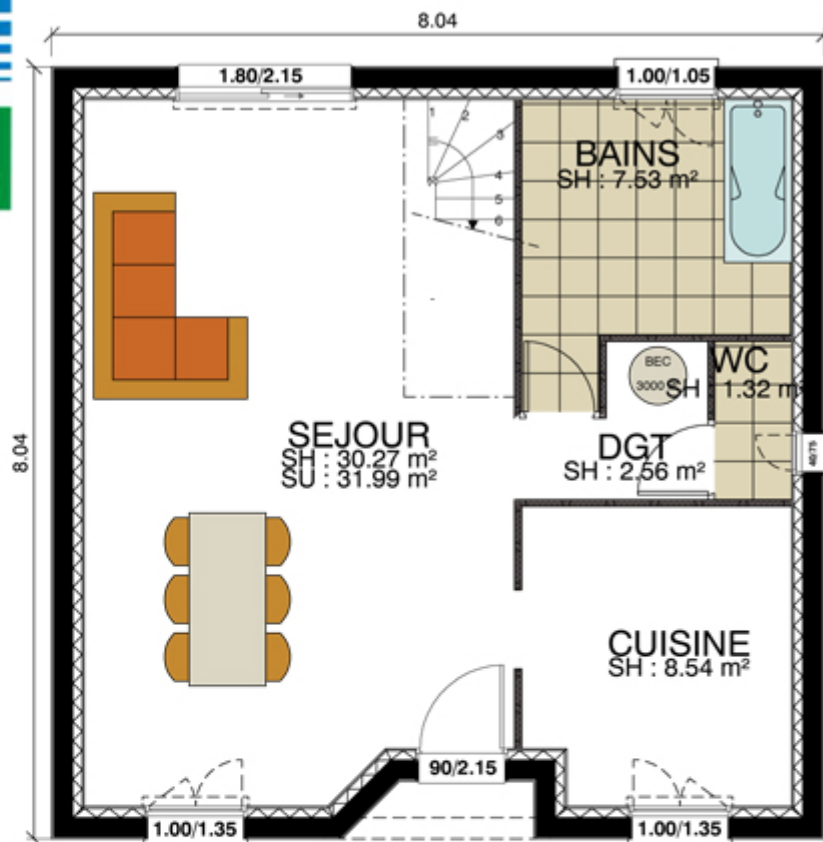


FOEHN

SURFACE CONSTRUITE	SURFACE HABITABLE	Modèle
63.62 m ²	72.21 m ²	FOEHN

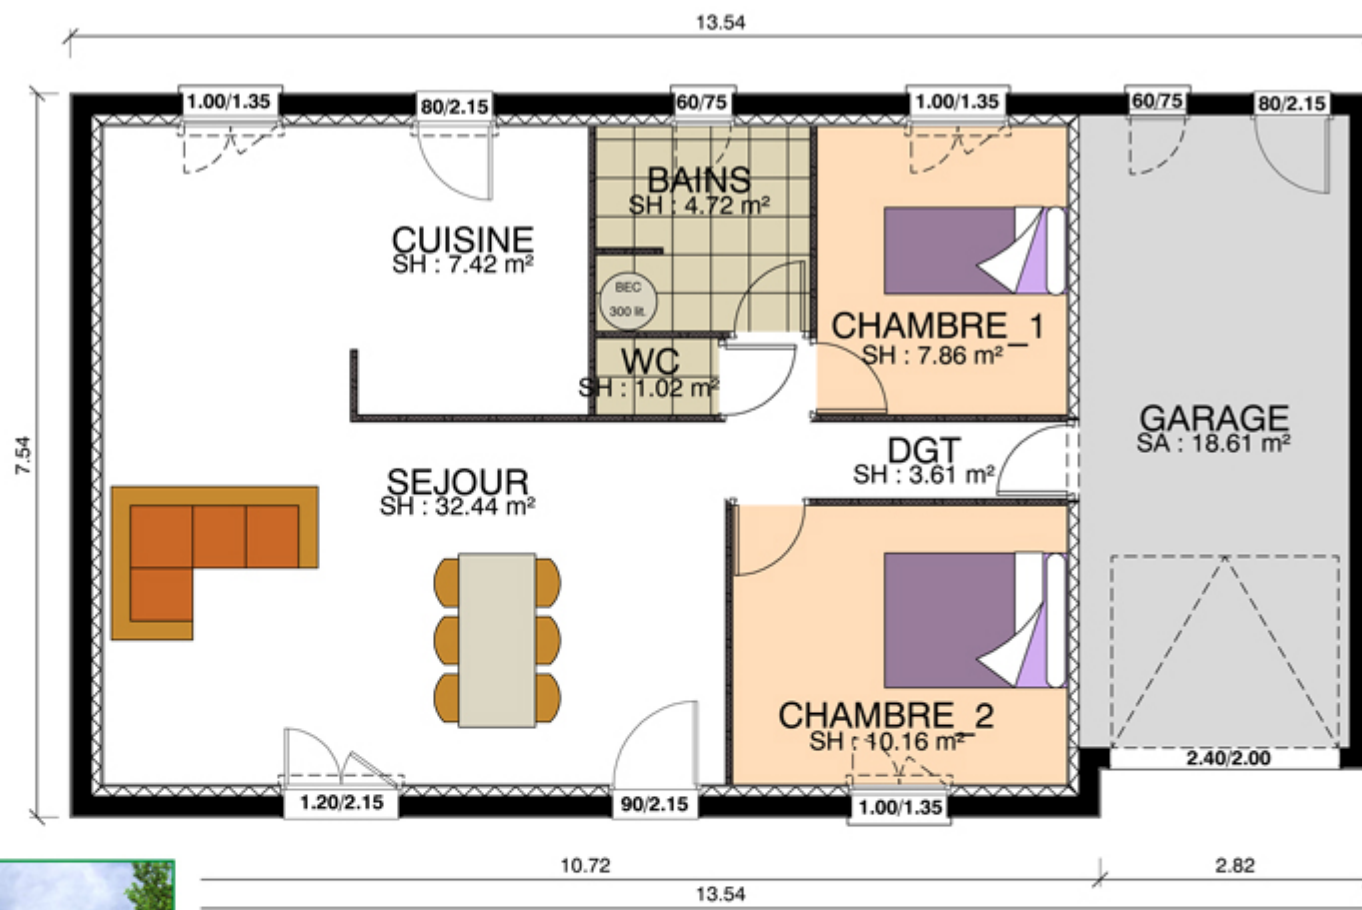

GREGALE

SURFACE CONSTRUITE	SURFACE HABITABLE	SURFACE ANNEXE	Modèle
100.68 m ²	67.23 m ²	18.61 m ²	GREGALE

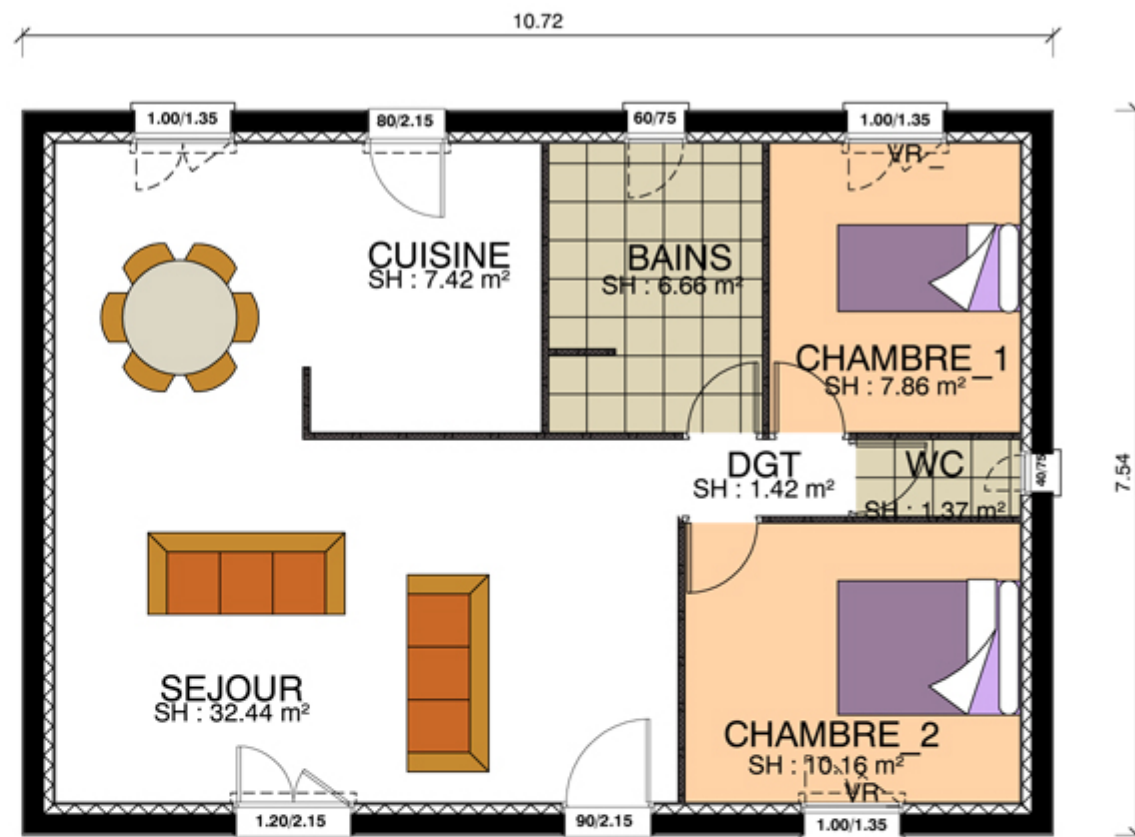


GREGALE B


SURFACE CONSTRUITE	SURFACE HABITABLE	Modèle
80.83 m ²	67.33 m ²	GREGALE. B




HEGOA

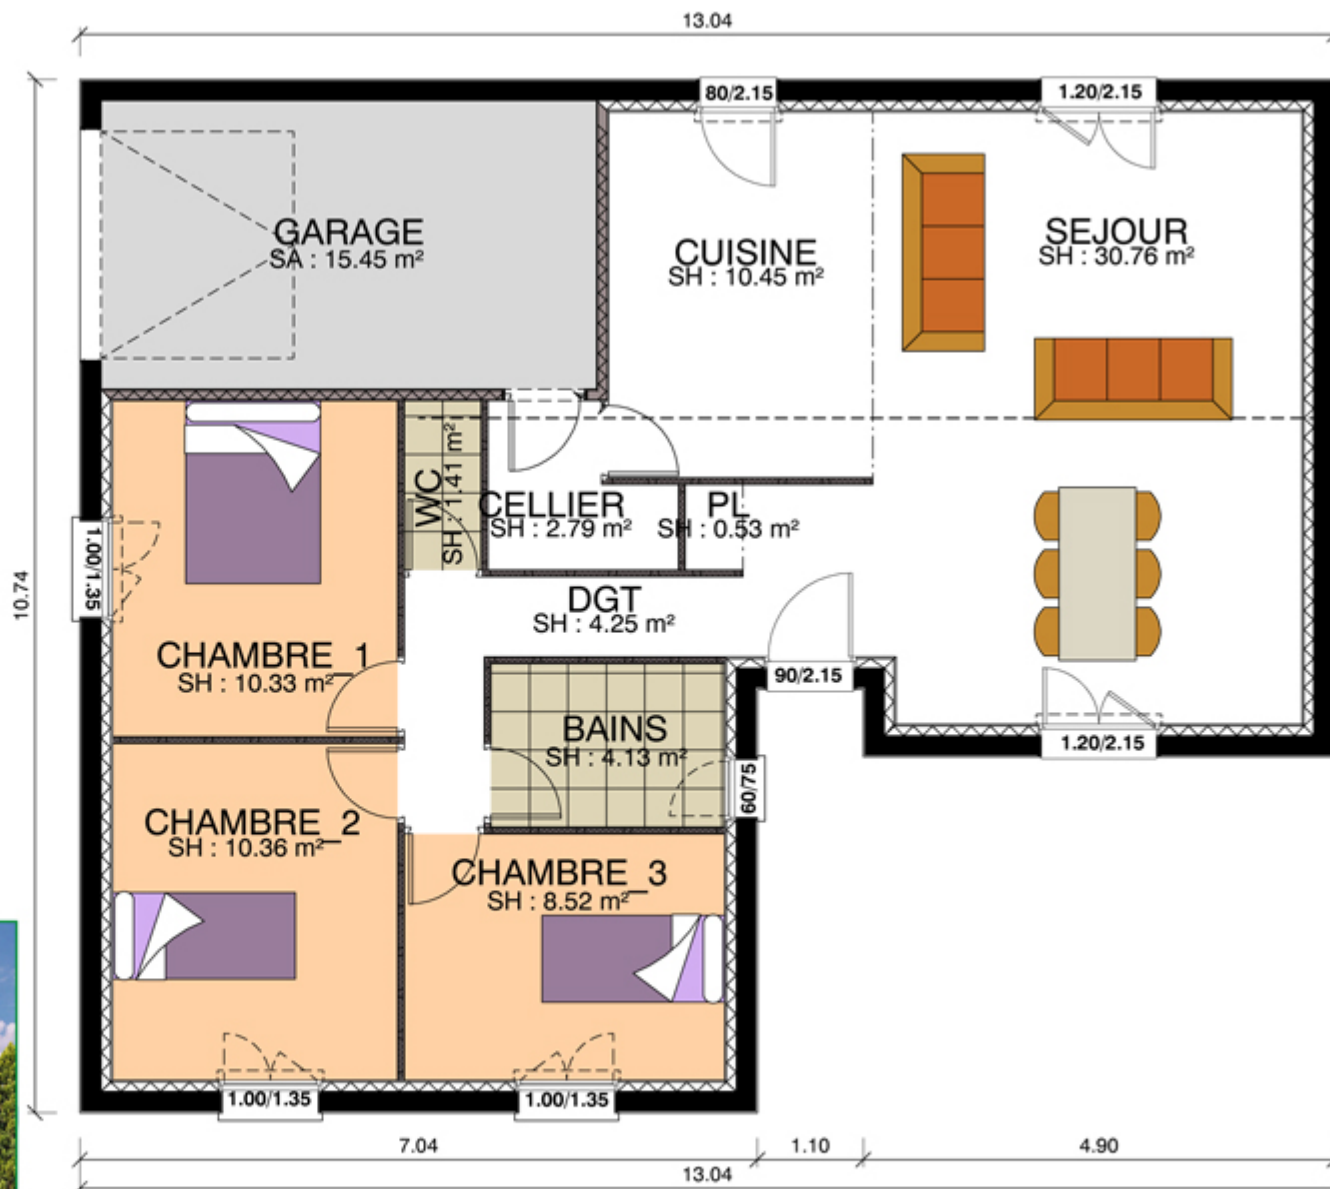


SURFACE CONSTRUITE	SURFACE HABITABLE	SURFACE ANNEXE	Modèle
117.08m ²	83.53m ²	15.45m ²	HEGOA

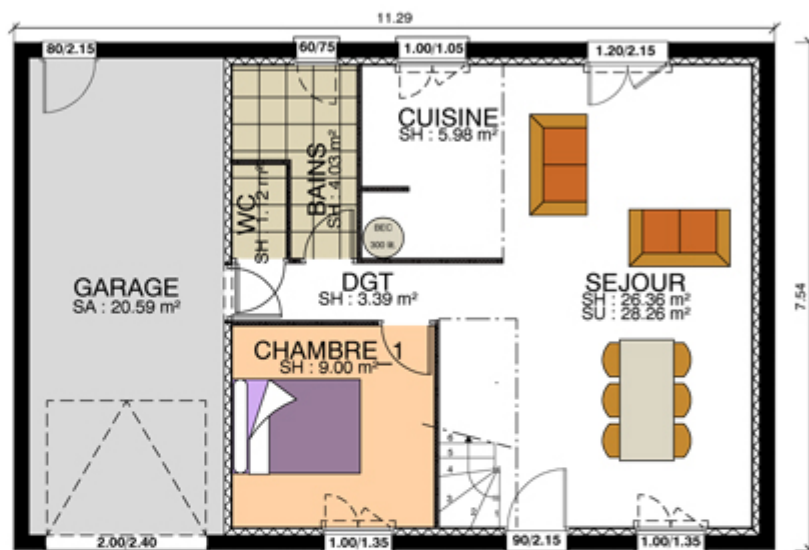


ISERAN

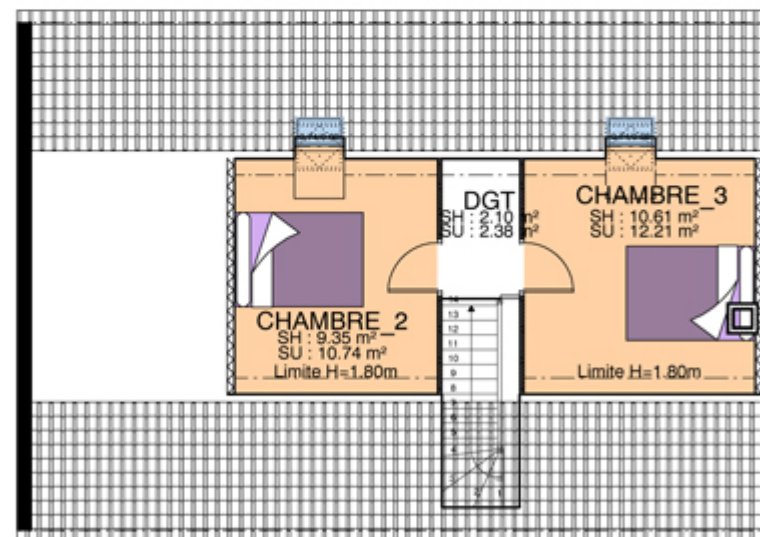

SURFACE CONSTRUITE	SURFACE HABITABLE	SURFACE ANNEXE	Modèle
85.13 m ²	71.94 m ²	20.59 m ²	ISERAN

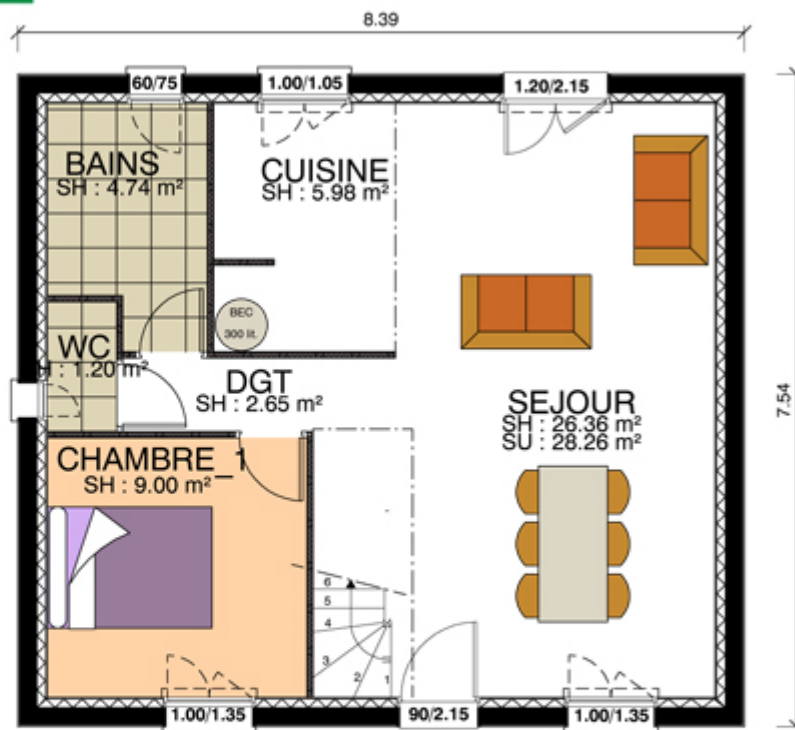


ISERAN B

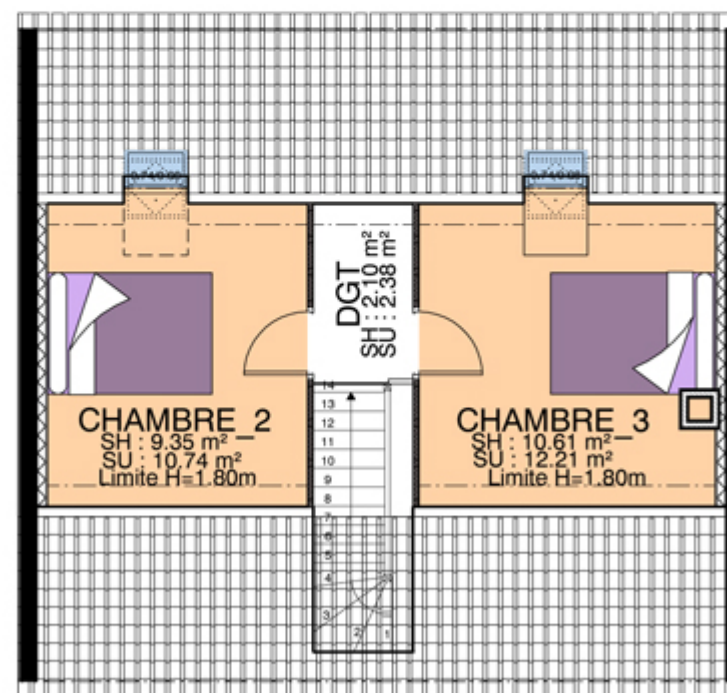

SURFACE CONSTRUITE	SURFACE HABITABLE	Modèle
63.26 m ²	71.99 m ²	ISERAN.B



JORAN

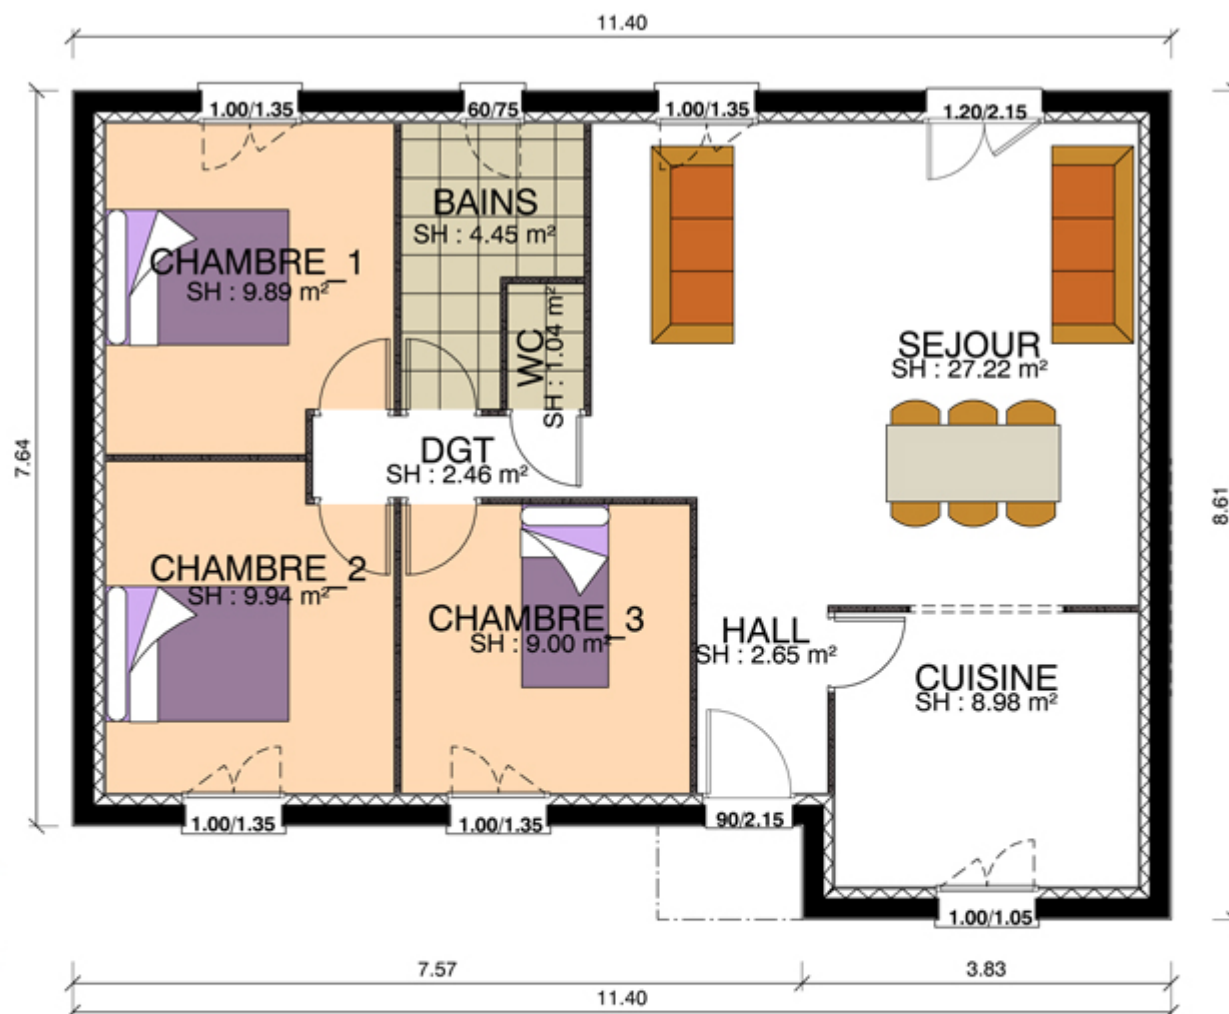



SURFACE CONSTRUITE	SURFACE HABITABLE	Modèle
90.81 m ²	75.63 m ²	JORAN




PC-01

Surface construite : 83.47 m²

Surface habitable : 96.21 m²

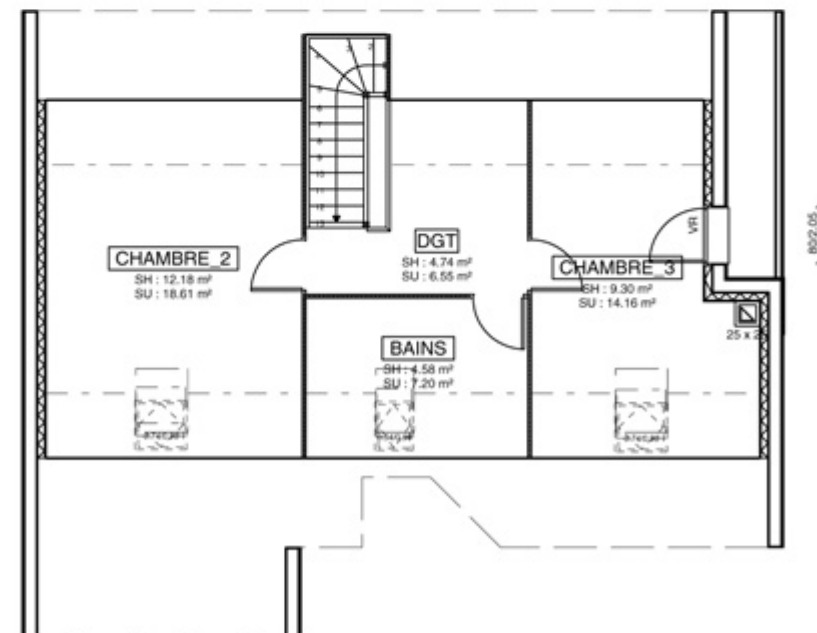
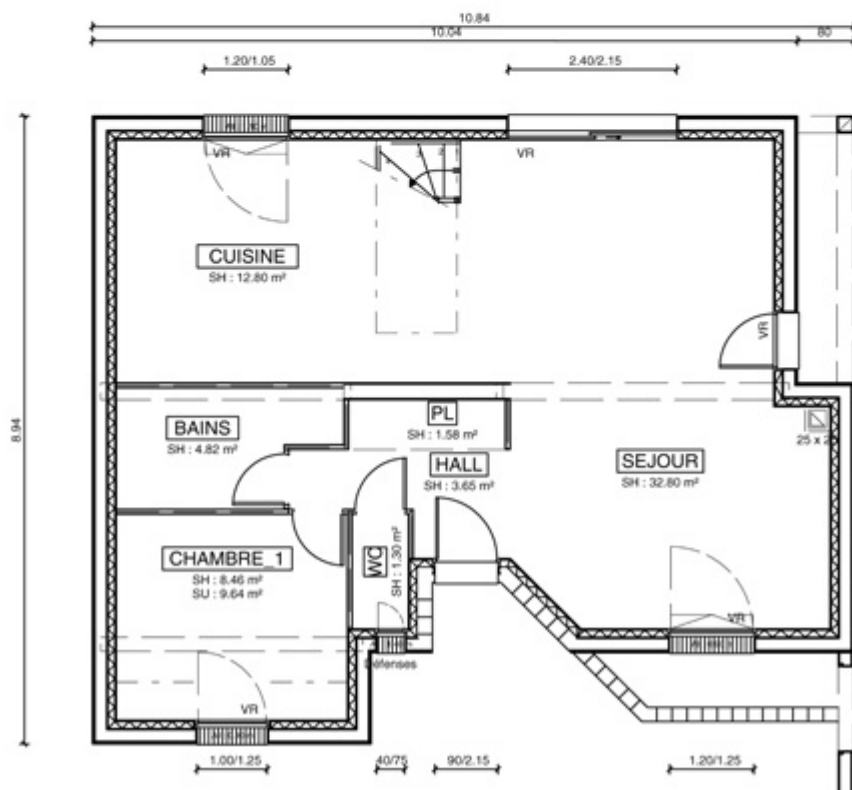


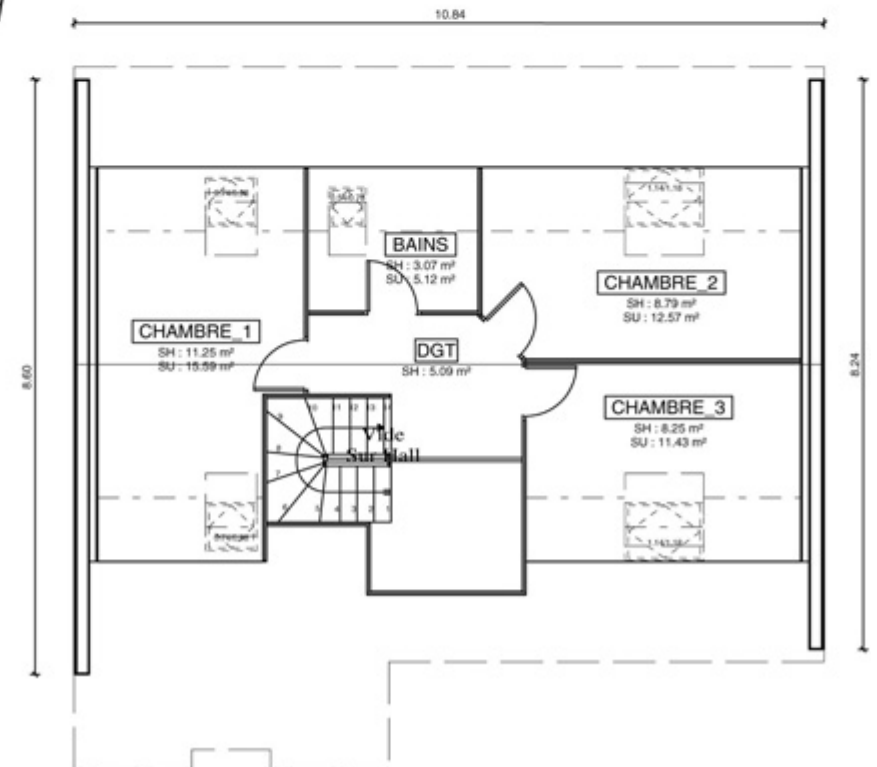




PC-04

Surface construite : 91.86 m²
Surface habitable : 112.98 m²

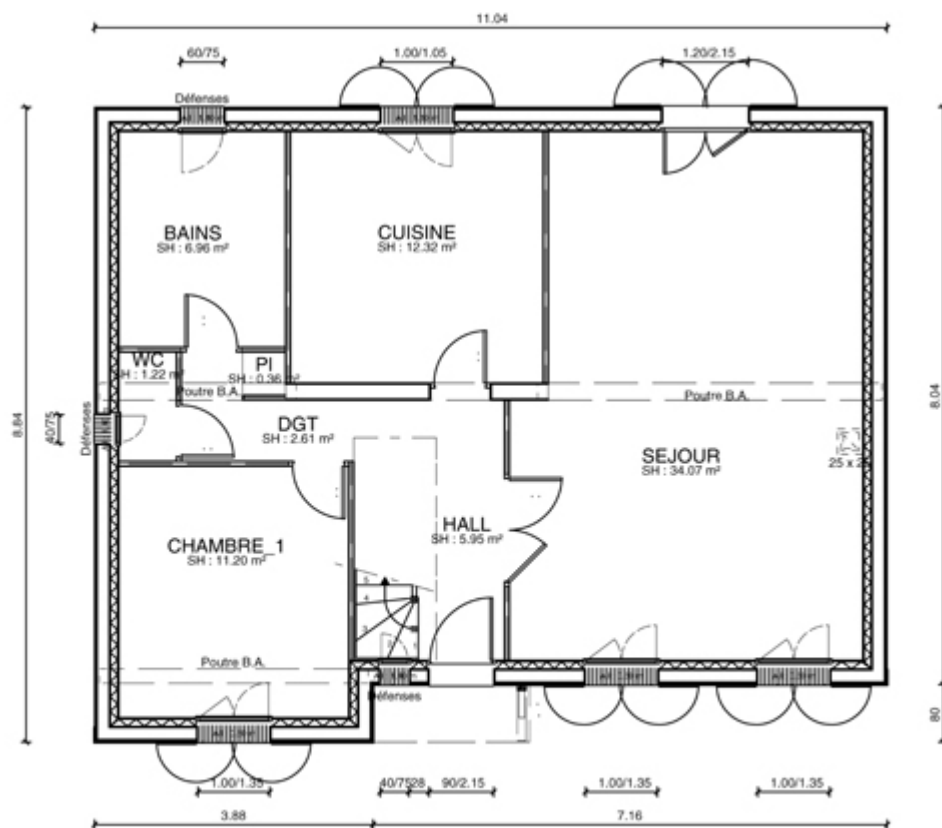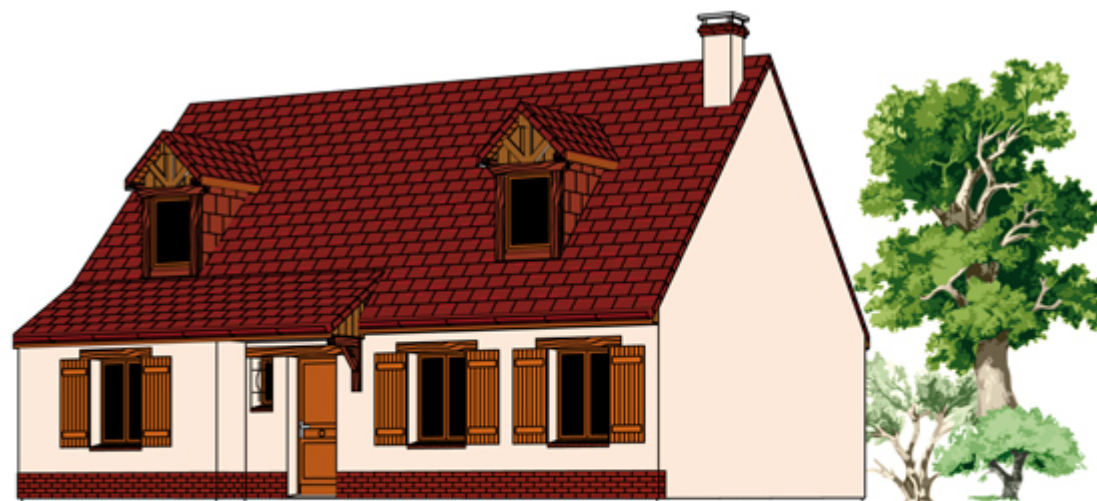

Egalement disponible dans ce modèle :
Réf : Pc-05 surface habitable : 84.25 m²
Réf : Pc-20 surface habitable : 99.30 m²


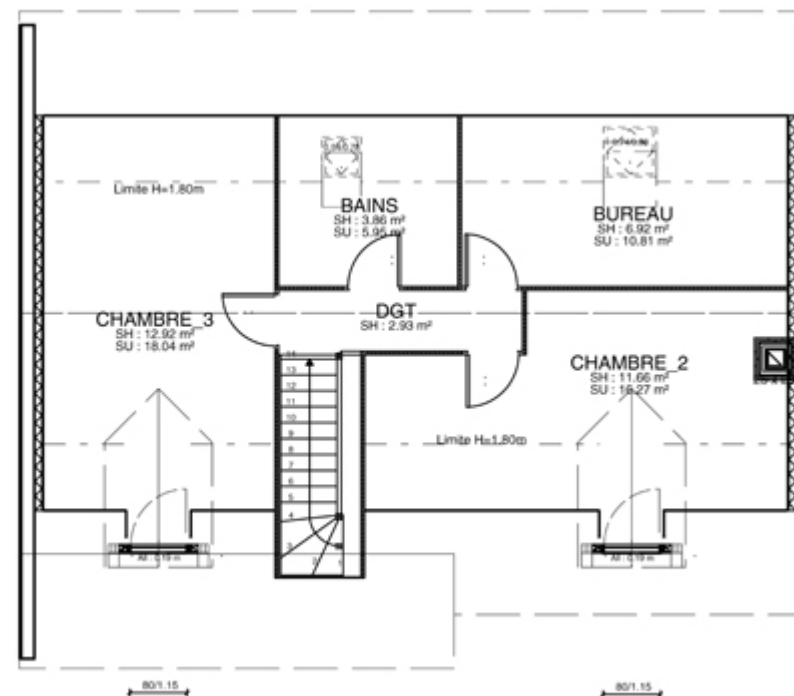




PC-08

Surface construite : 90.81 m²

Surface habitable : 75.51 m²

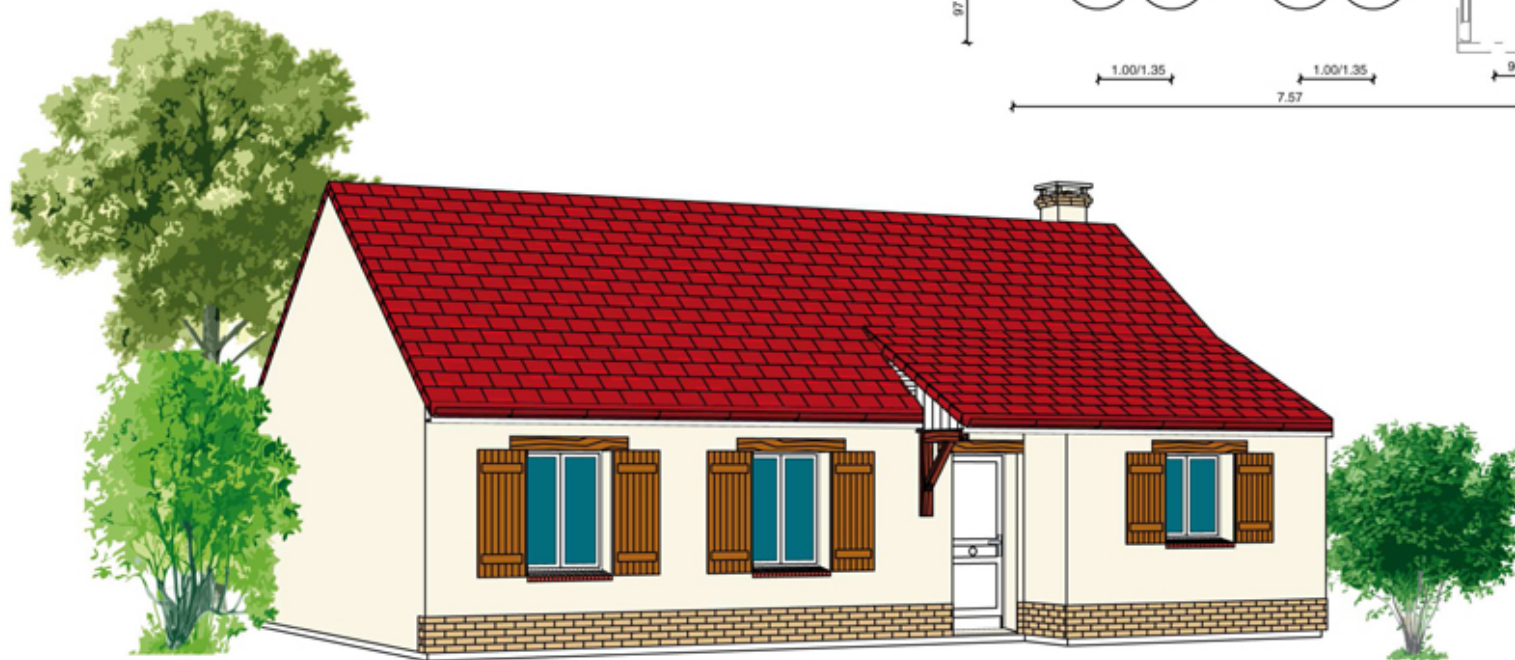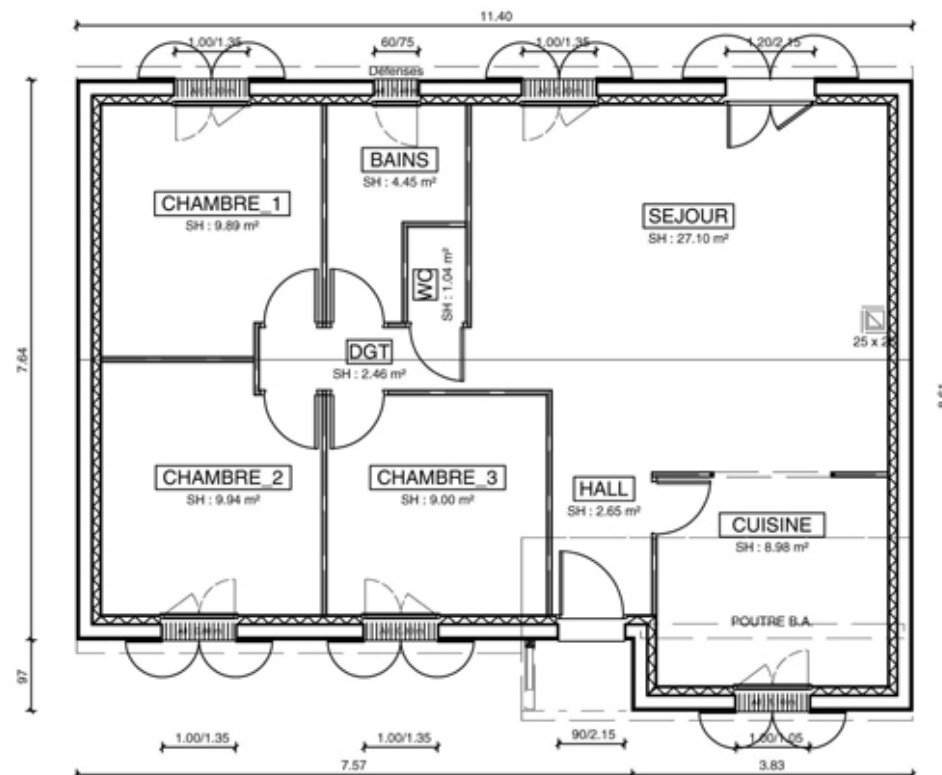





PC-12

Surface construite : 87.67 m²

Surface habitable : 90.61 m²



Egalement disponible dans ce modèle en
Version rustique :
Réf : Pc-13 surface habitable : 87,67m²

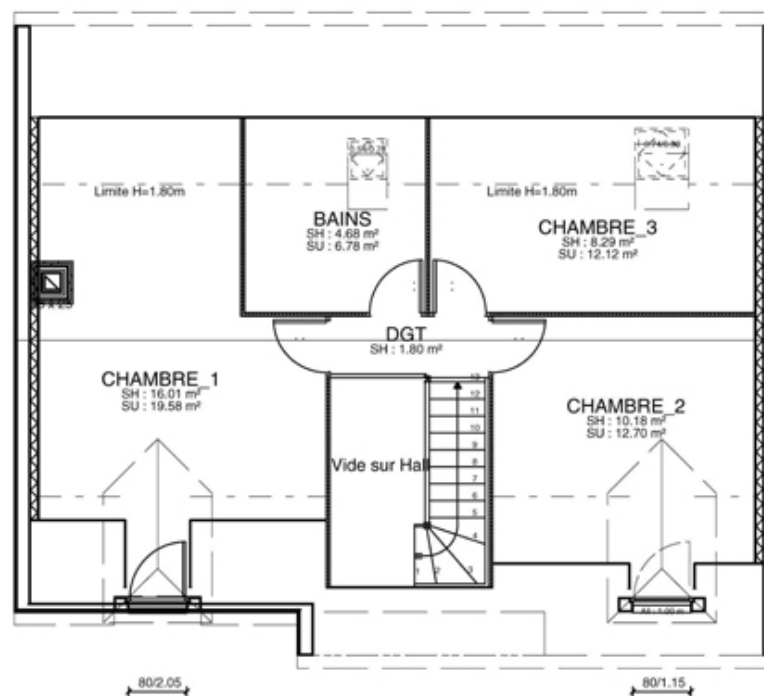
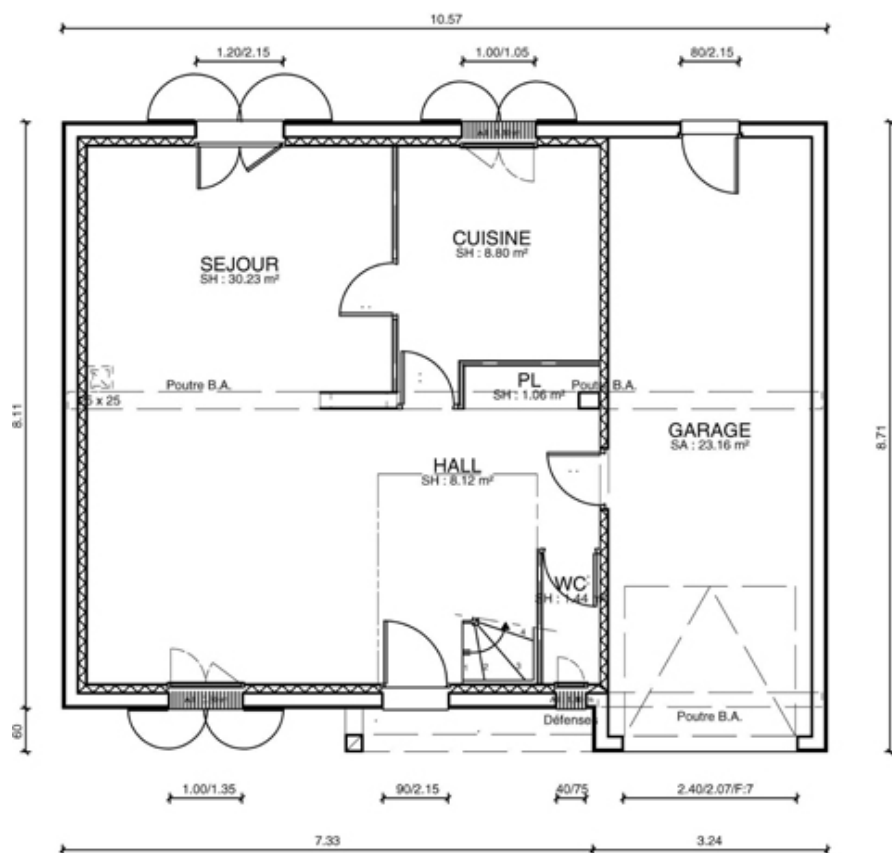




PC-15

Surface construite : 88.17 m²

Surface habitable : 108.97 m²

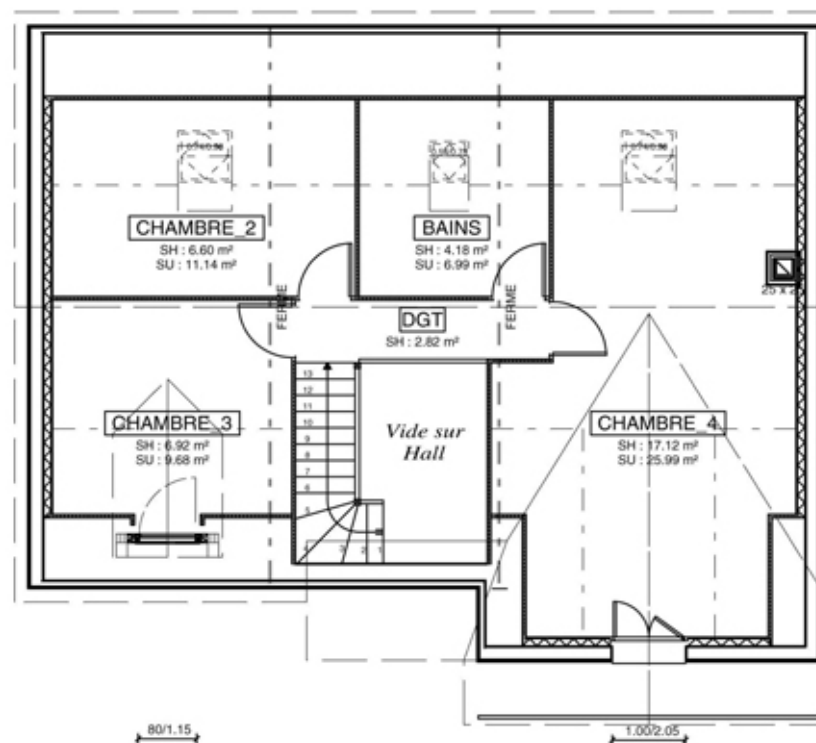
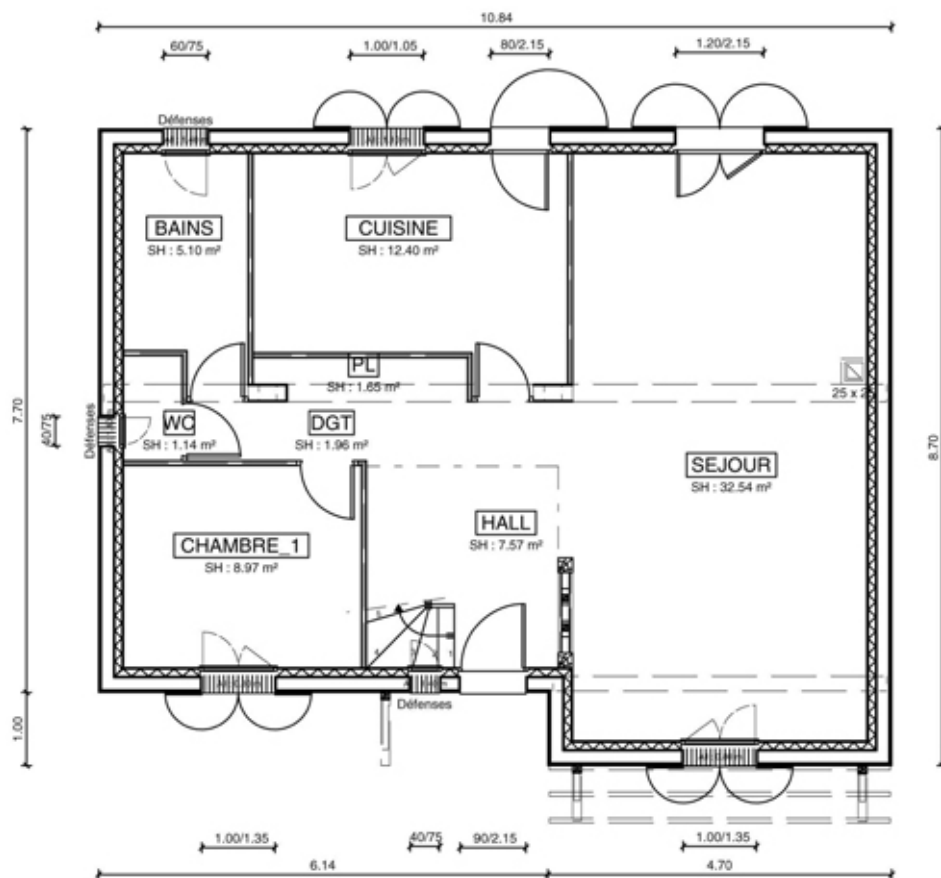




Pc-21

Surface Construite : 120.31 m²

Surface Habitable : 87.86 m²

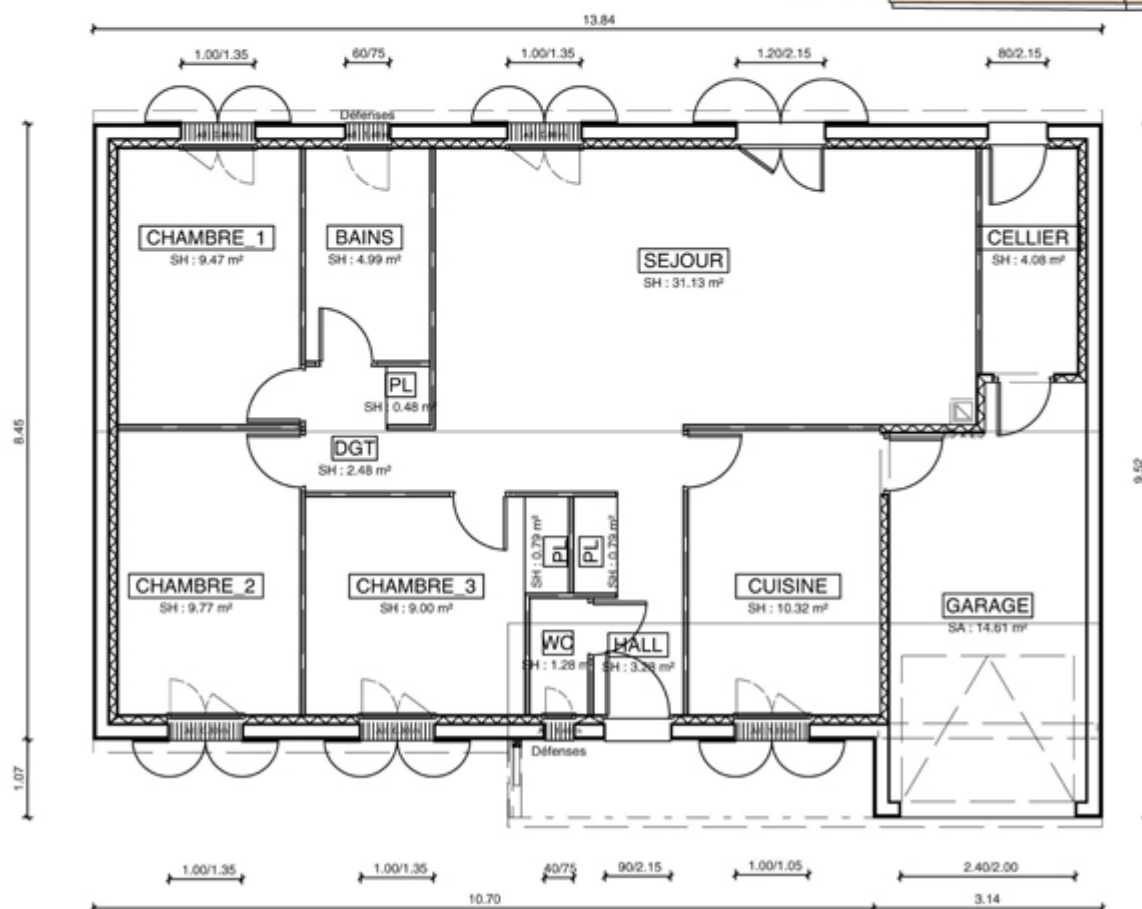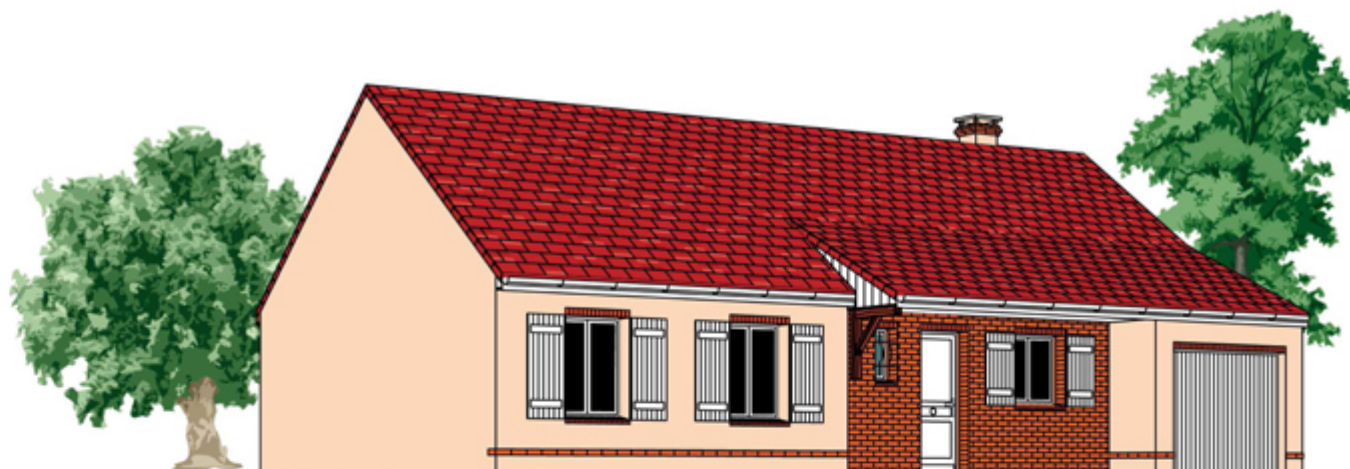



Egalement disponible dans ce modèle :
Réf : Pc 09 Surface Habitable 75.04 m²



PC_23

Surface construite : 100.57 m²



Surface habitable : 95.68 m²

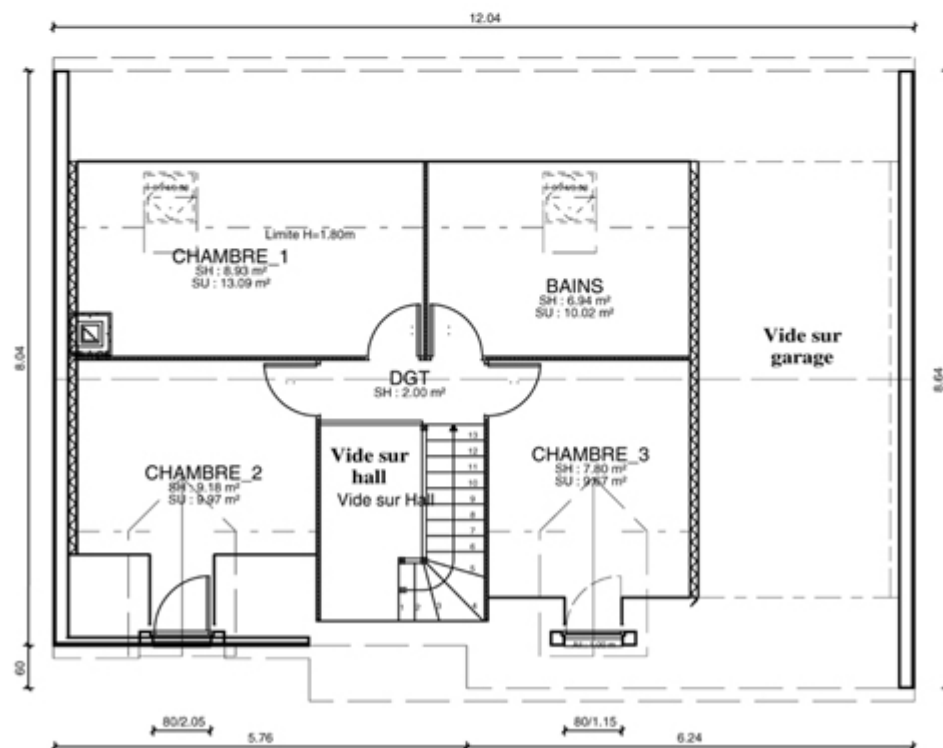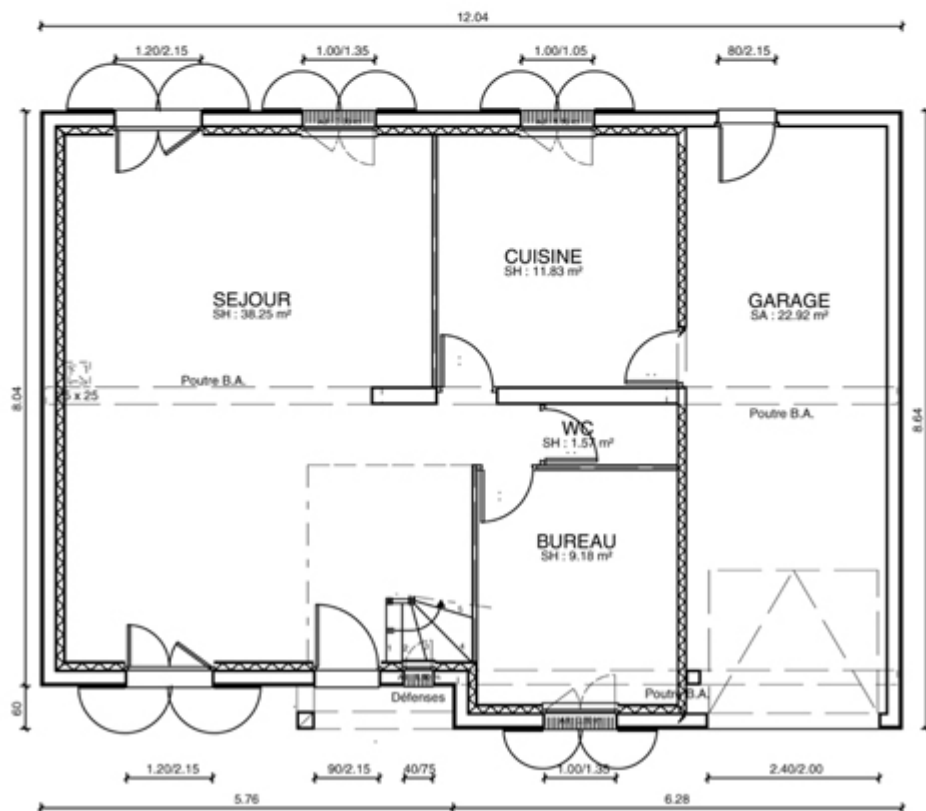



PC-24

Surface construite : 80.93 m²
Surface habitable : 101.45 m²

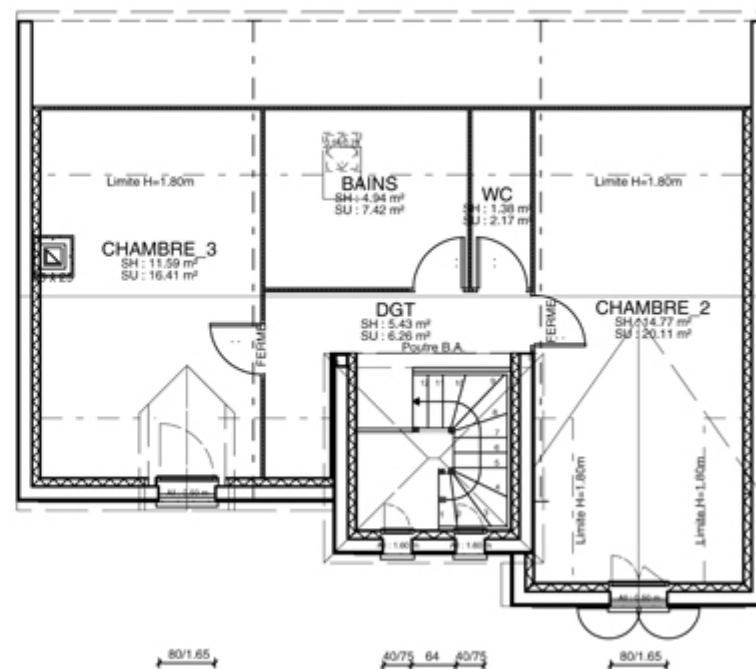
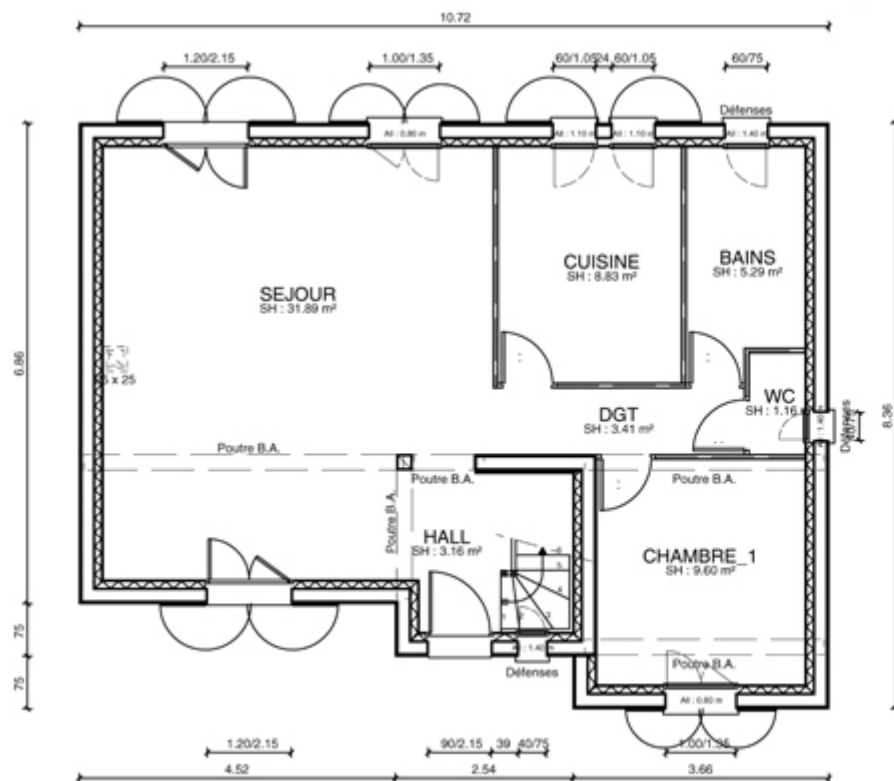




PC-27

Surface construite : 75.94 m²

Surface habitable : 81.97 m²

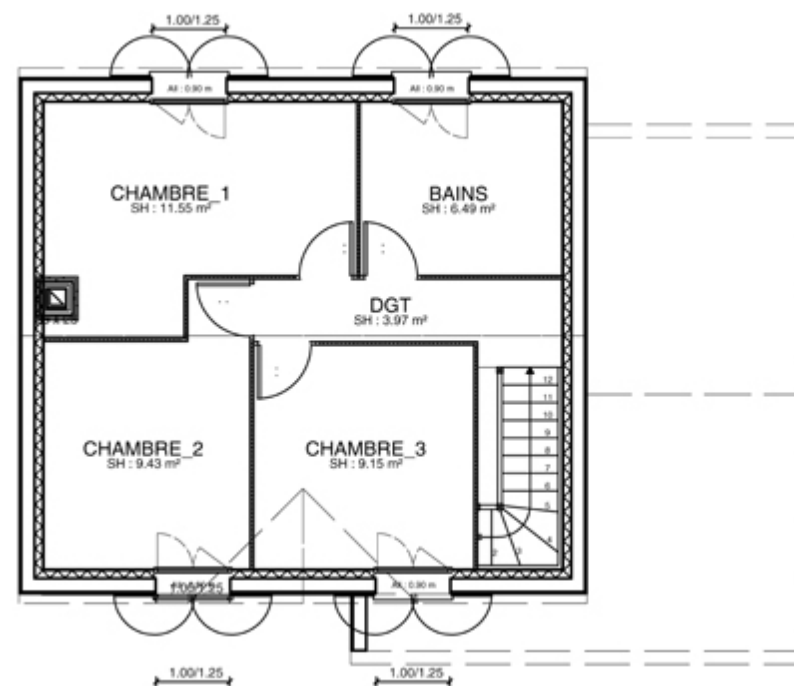
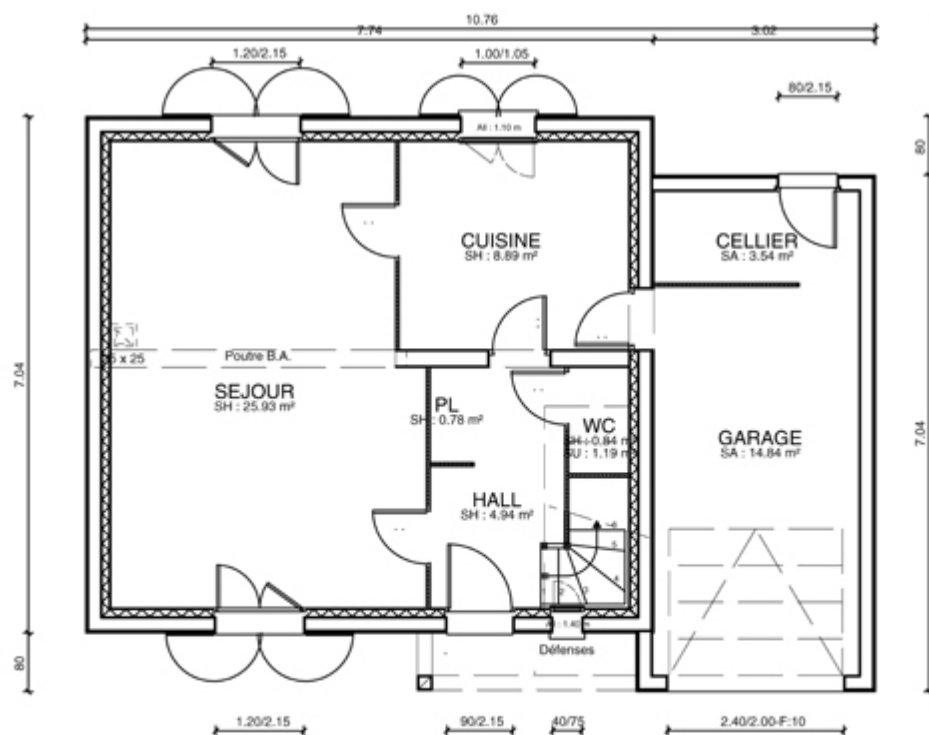




PC-30

Surface construite : 99.83 m²

Surface habitable : 161.25 m²

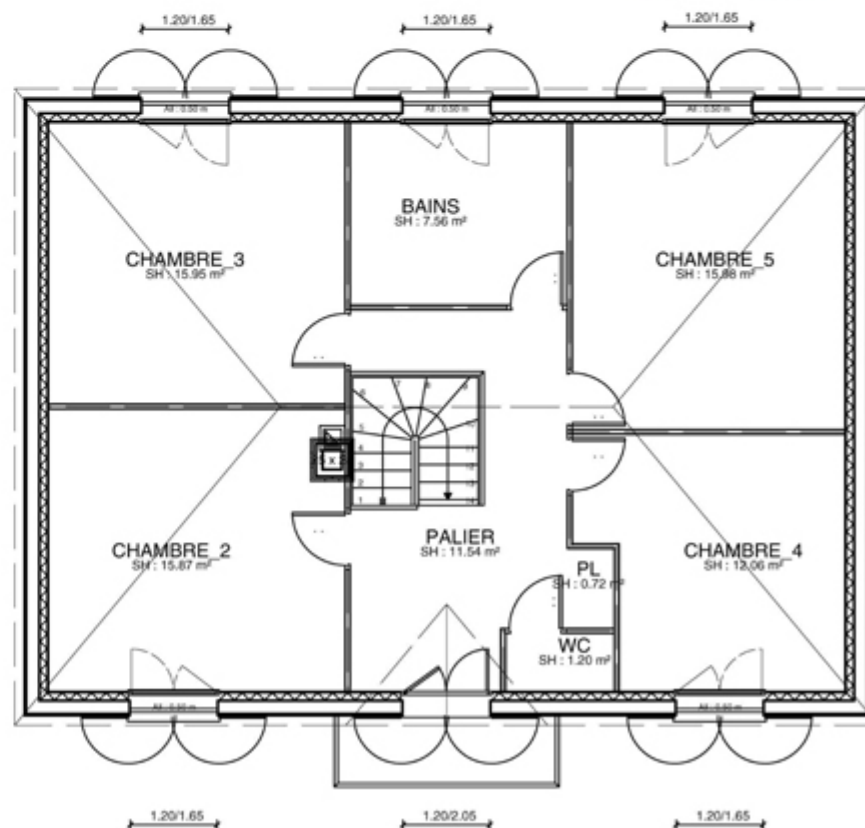
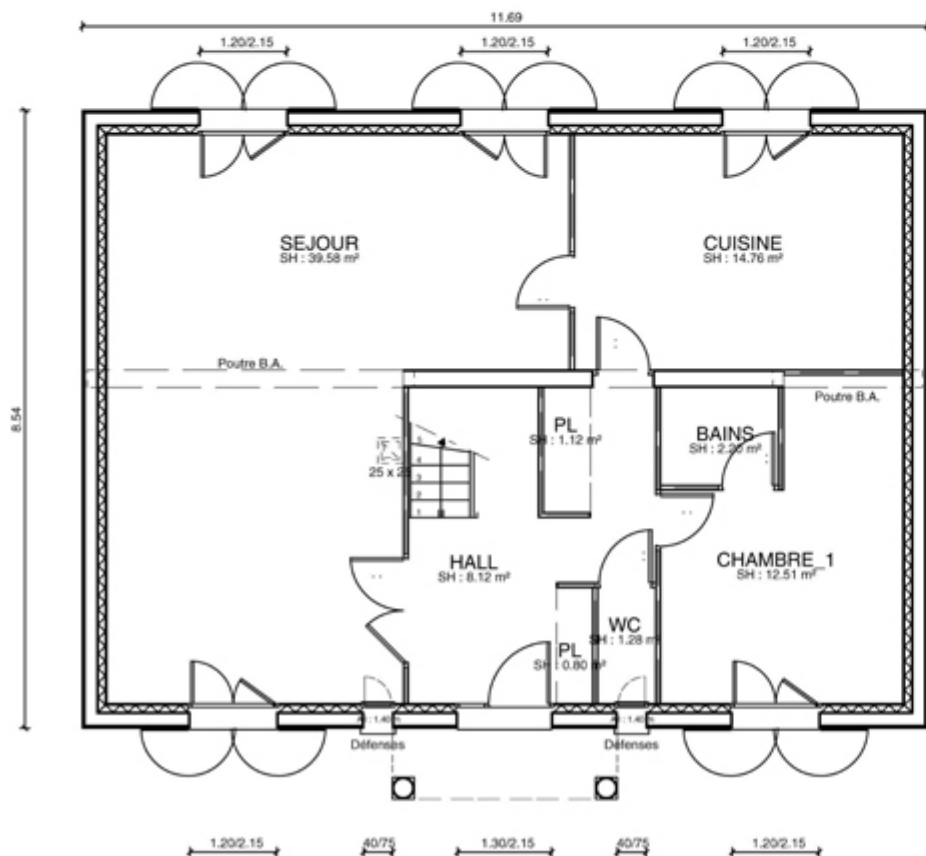




PC-31

Surface construite : 138.20 m²

Surface habitable : 161.80 m²

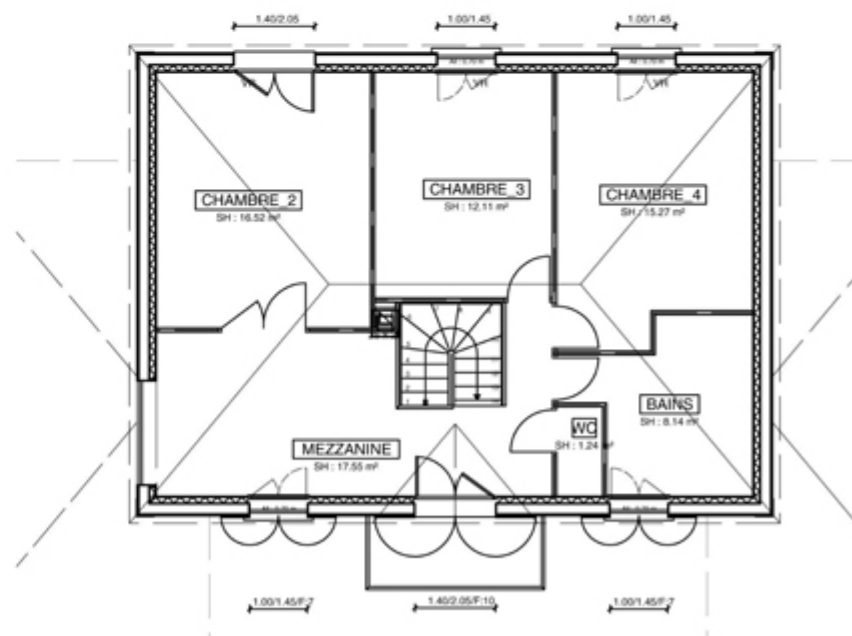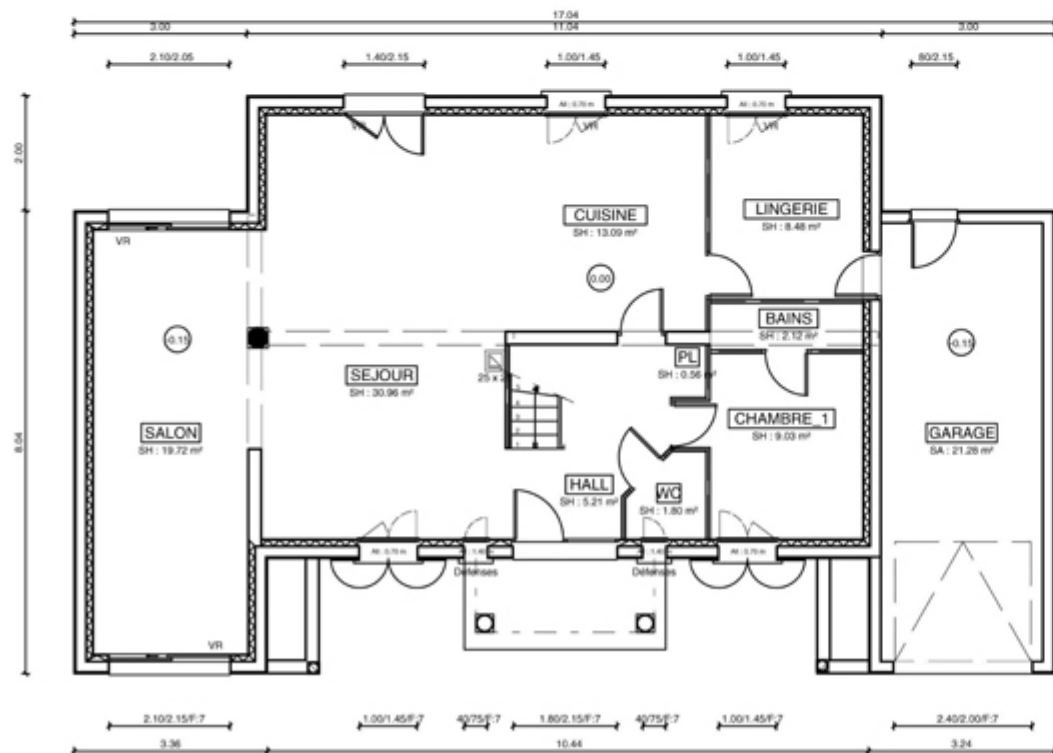


échelle : 1/125




Pc- 32

Surface construite : 78.86 m²

Surface habitable : 99.50 m²

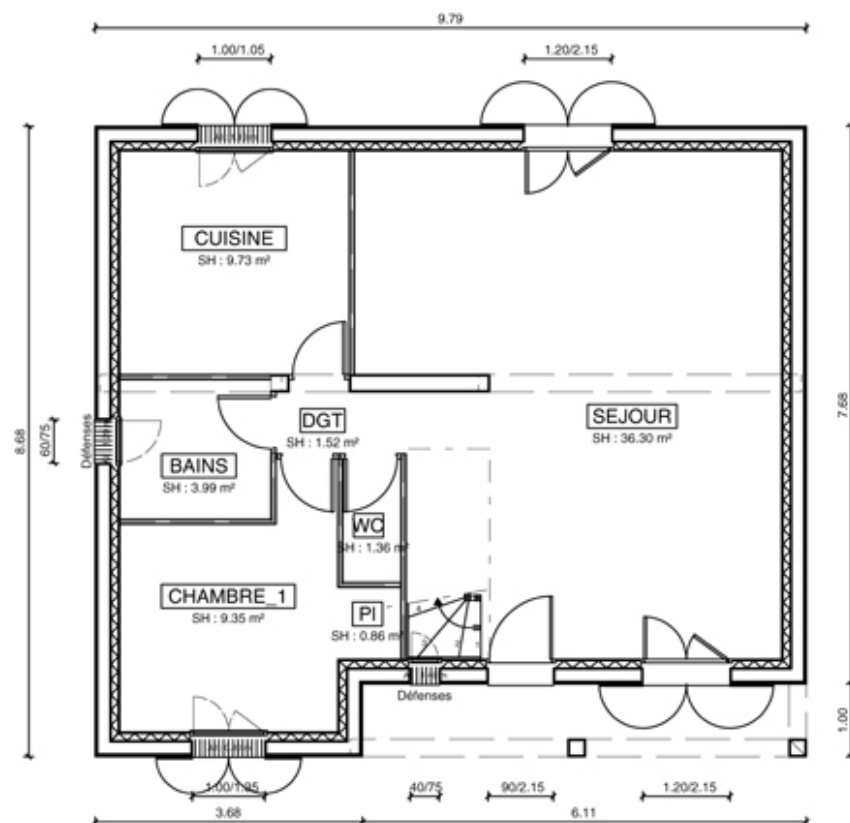

Egalement disponible dans ce modèle :
Réf : Pc-33 surface habitable : 118.53 m²


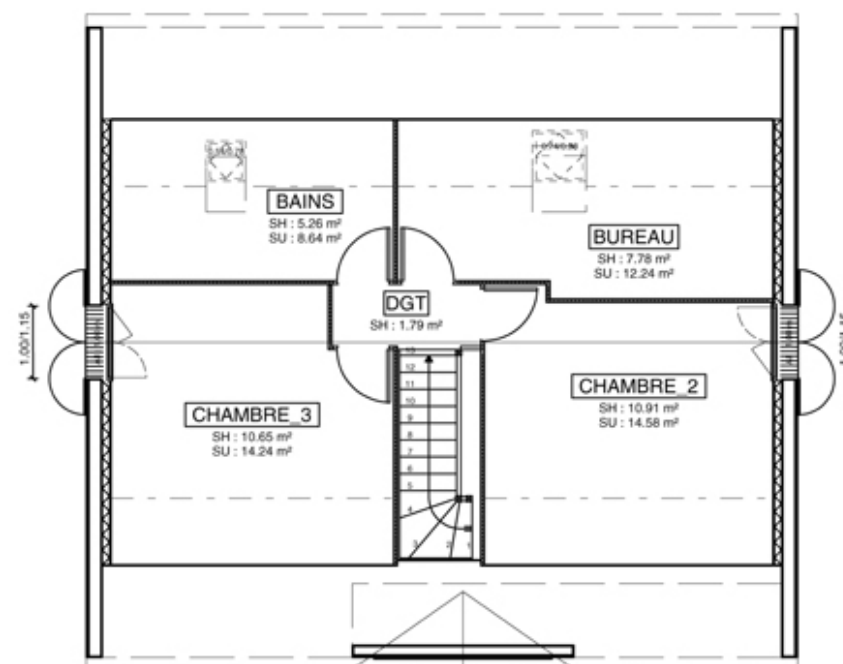




PC-34

Surface construite : 66.36 m²

Surface habitable : 77.28 m²

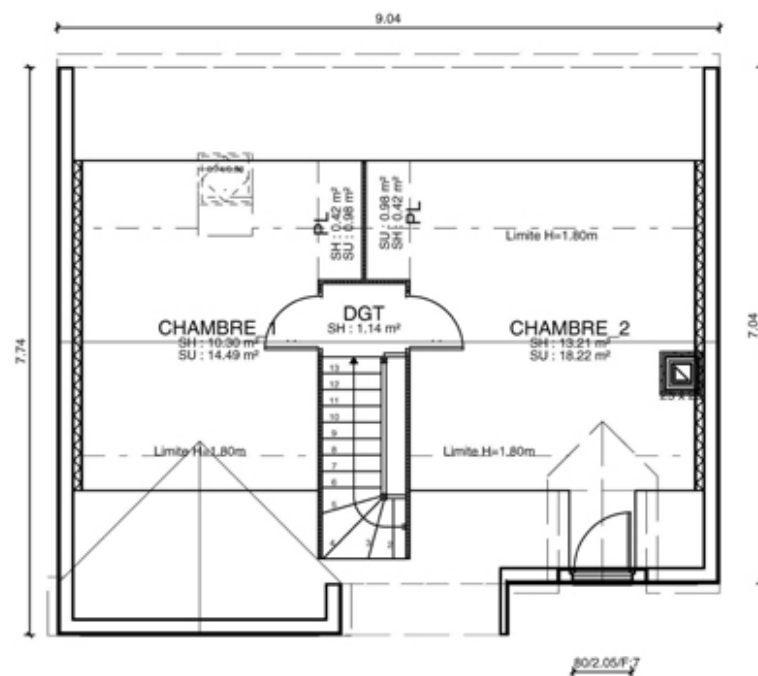
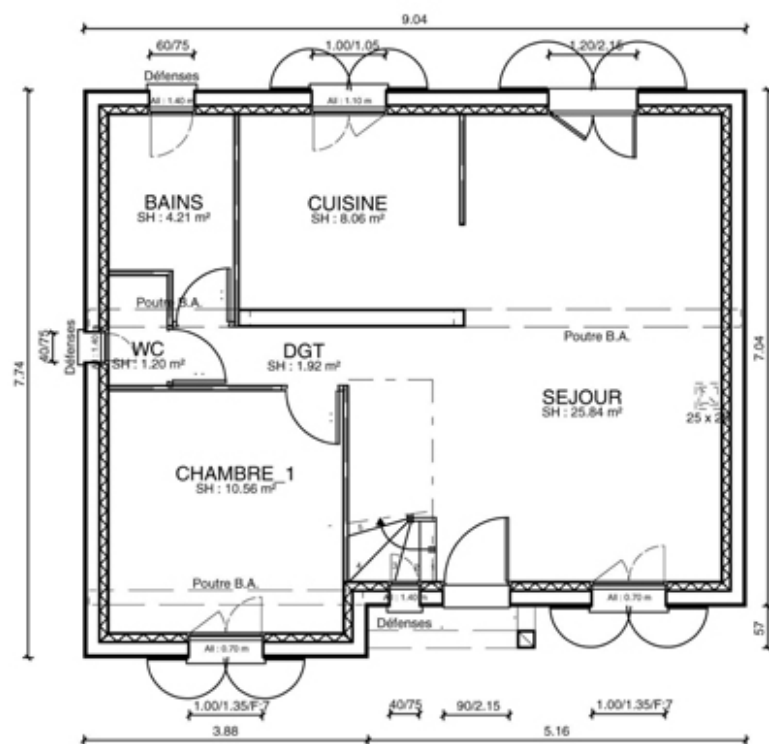




PC-38

Surface construite = 81.14 m²

Surface habitable = 86.73 m²

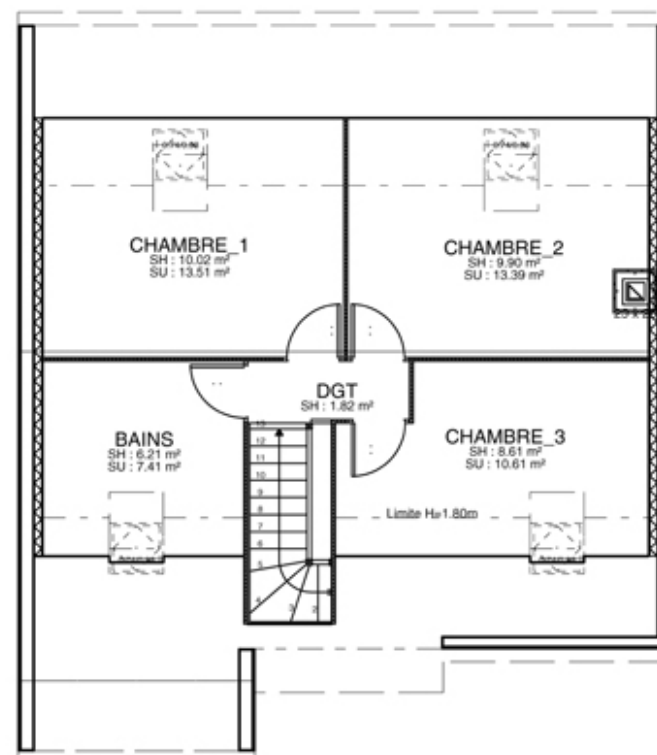
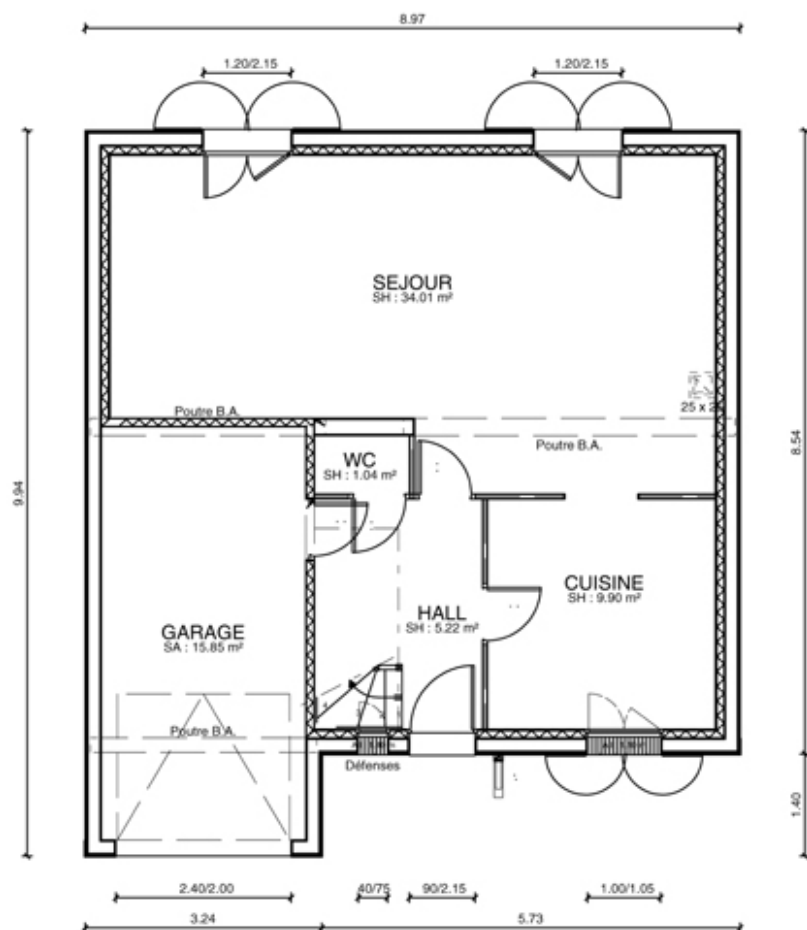




Pc_43

Surface construite: 95.88 m²

Surface habitable: 94.66 m²


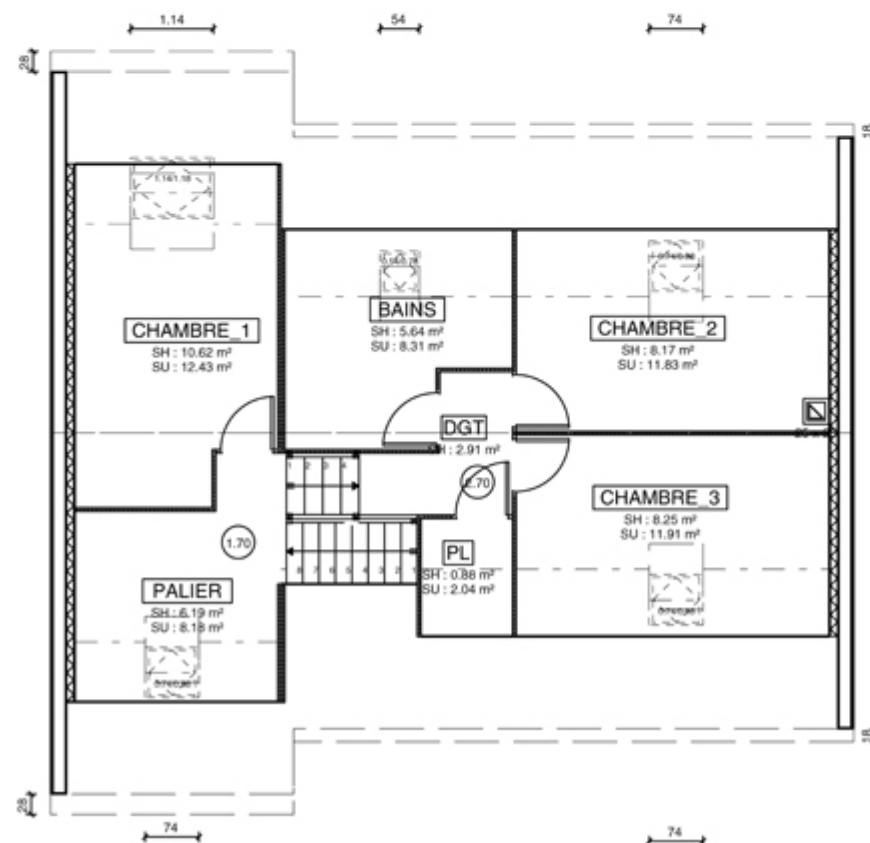
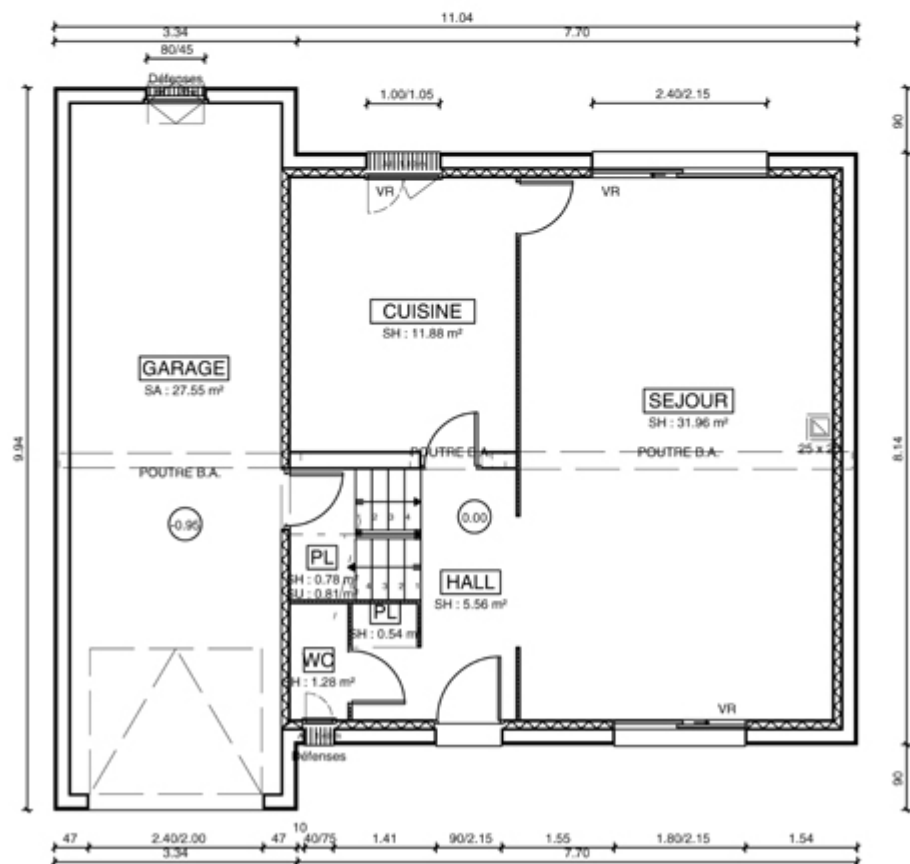





PC-44

Surface construite: 113.42 m²



Surface habitable: 111.28 m²

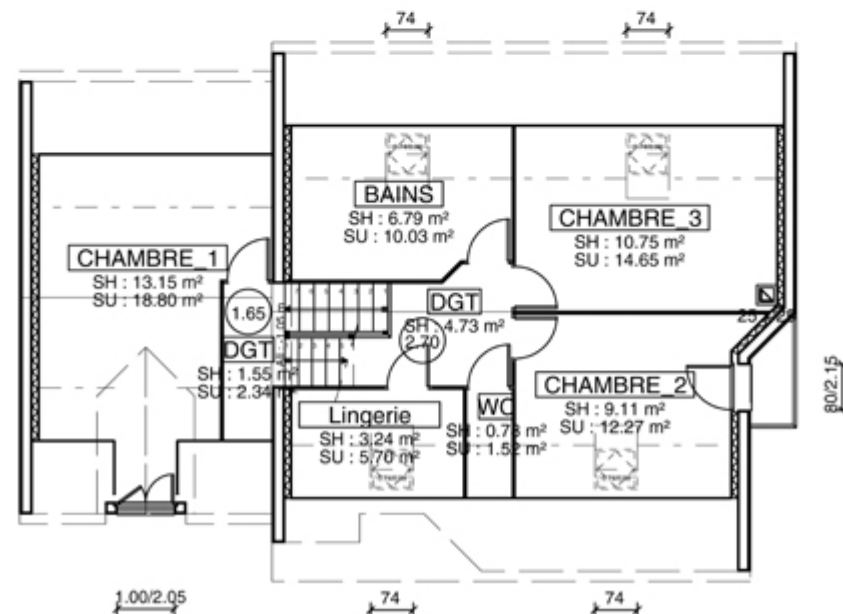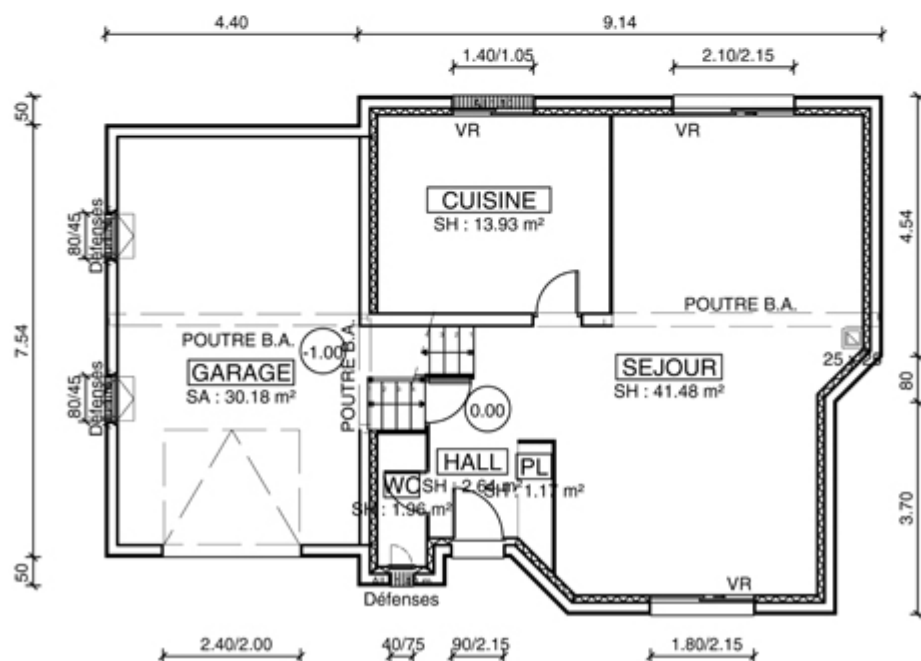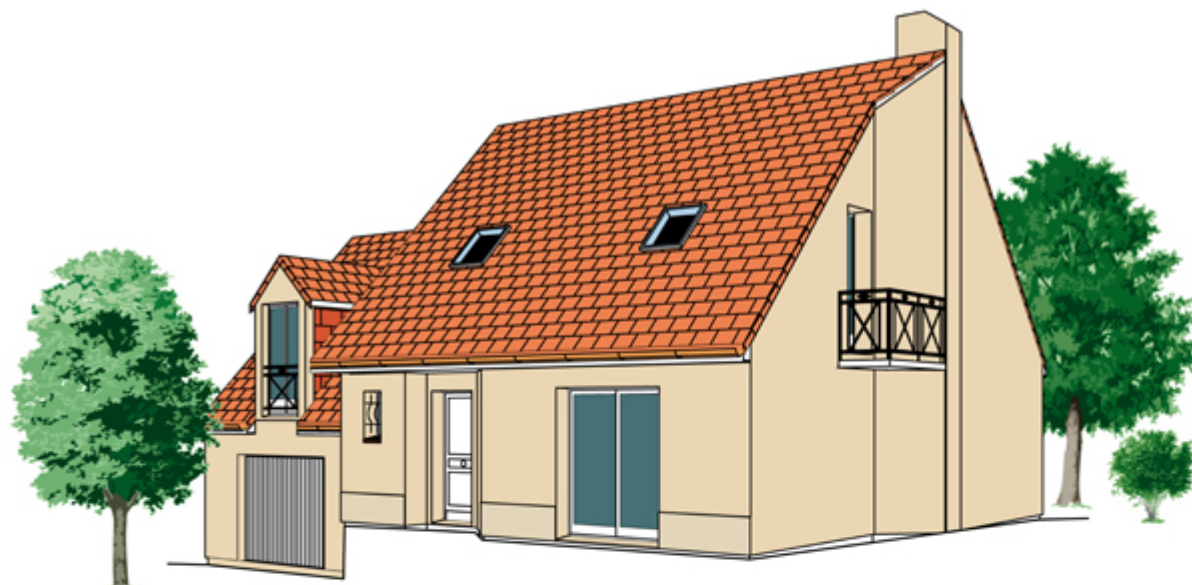

Ech : 1/125

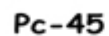

Surface construite : 103.51 m²
Surface habitable : 107.54 m²

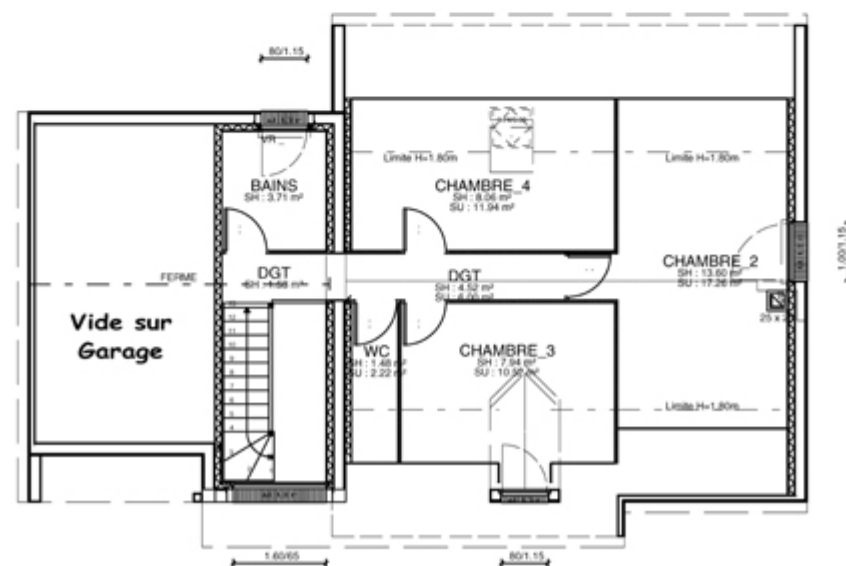
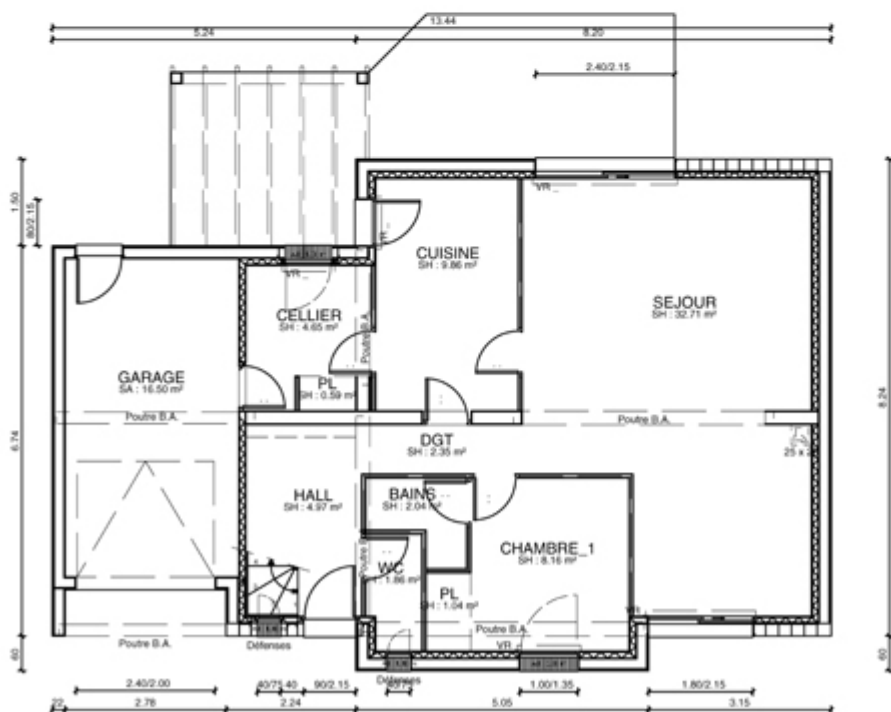


Ech:1/125



PC-46

Surface construite : 87.60 m²
Surface habitable : 108.71 m²

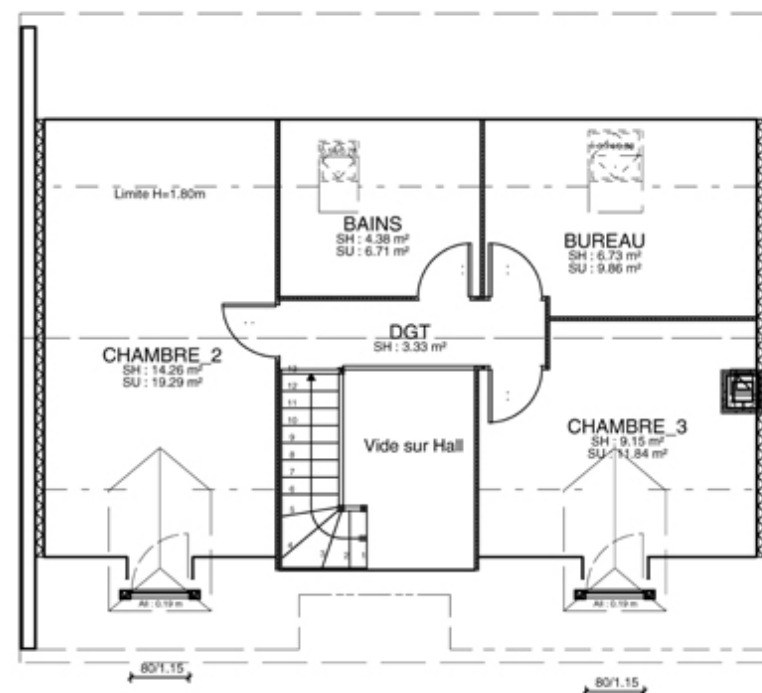
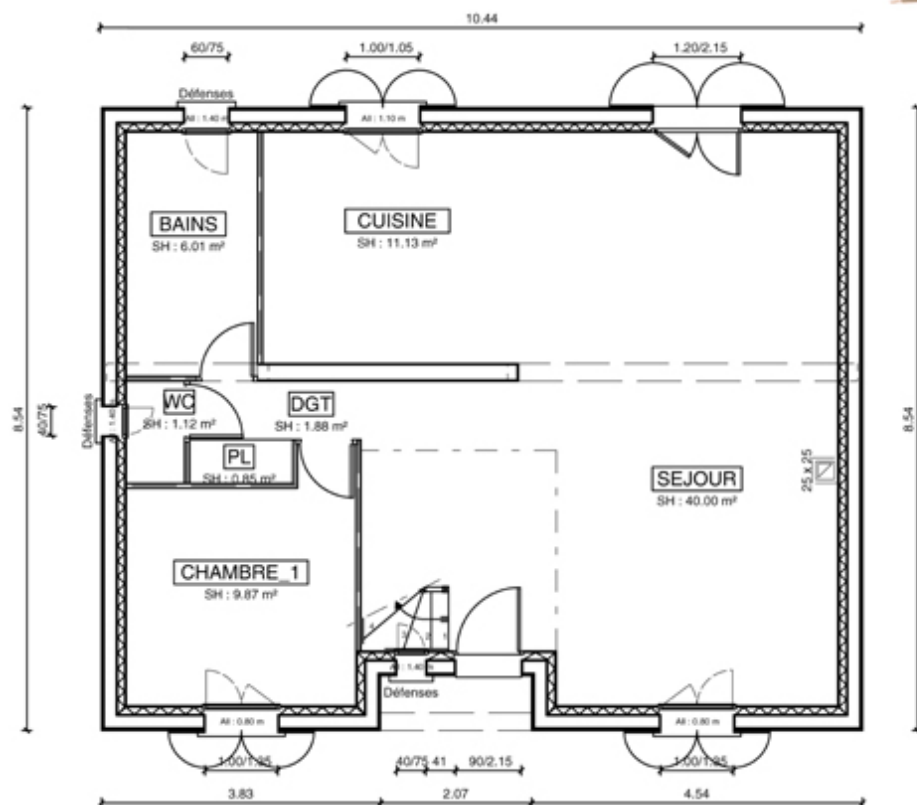




PC-47

Surface construite : 100.68 m²

Surface habitable : 101.25 m²

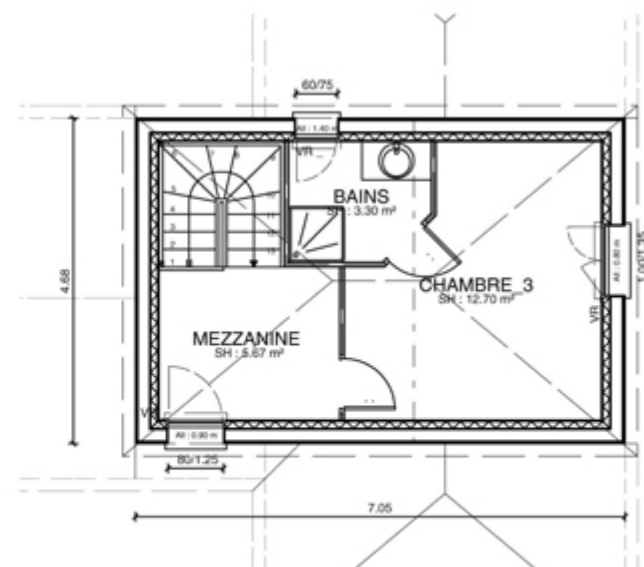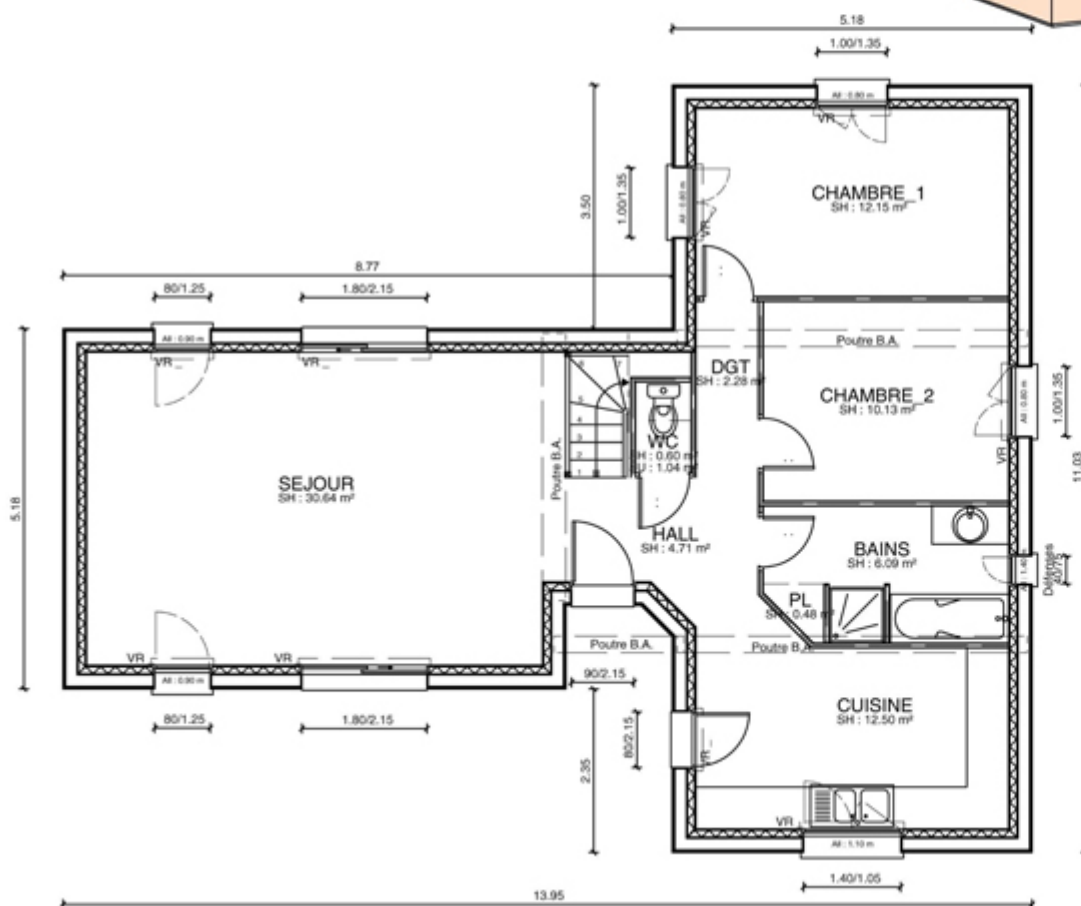




Pc-48

Surface Construite : 142.85 m²

Surface Habitable : 106.09 m²

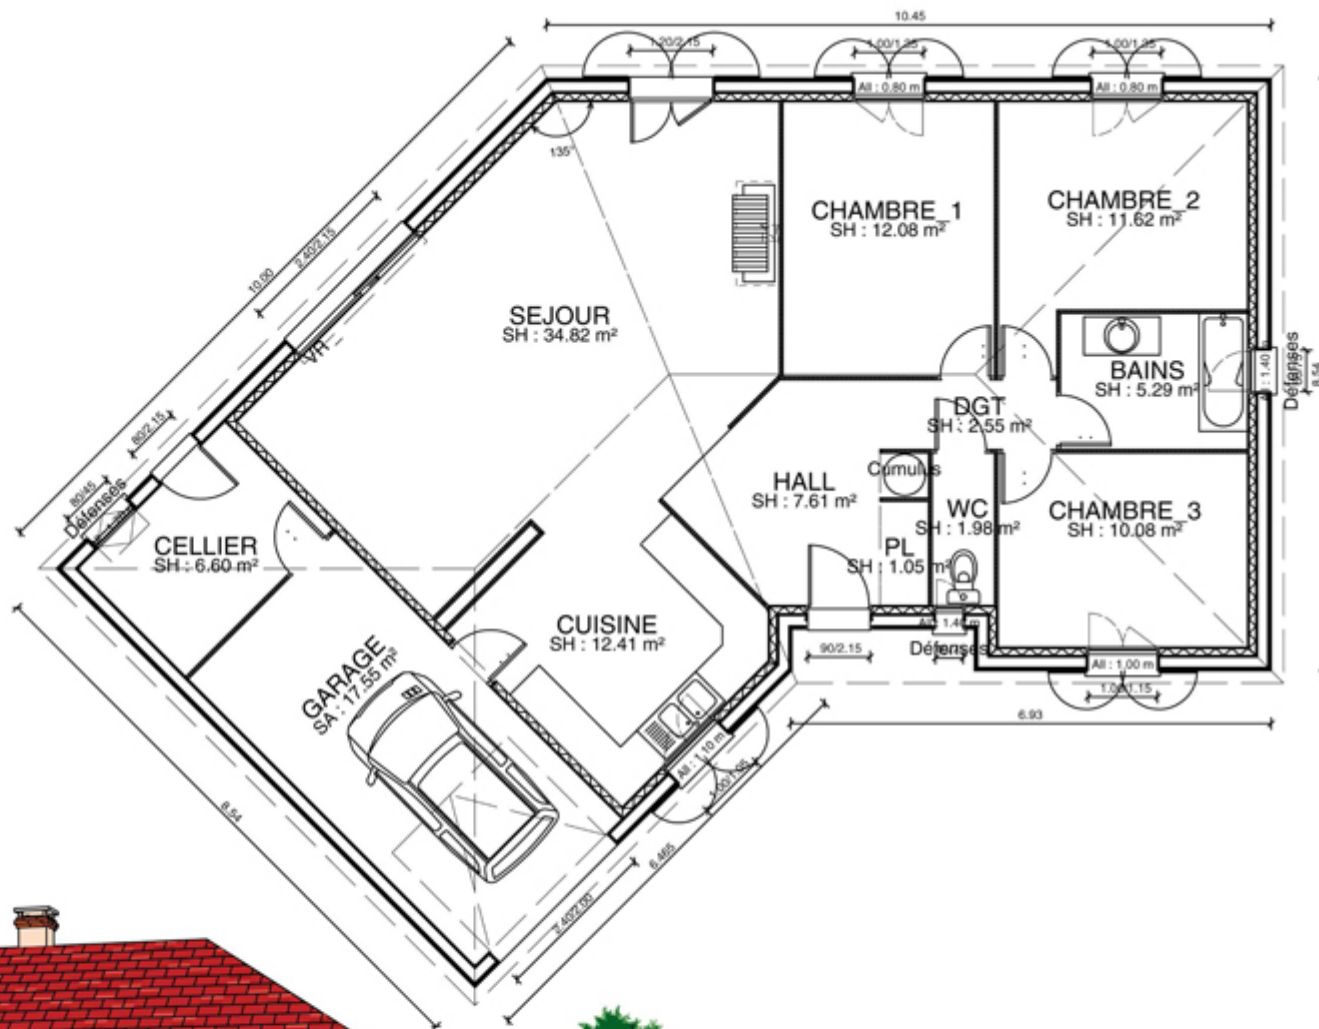






PC-49

Surface Construite : 116.68 m²

Surface Habitable : 100.41 m²

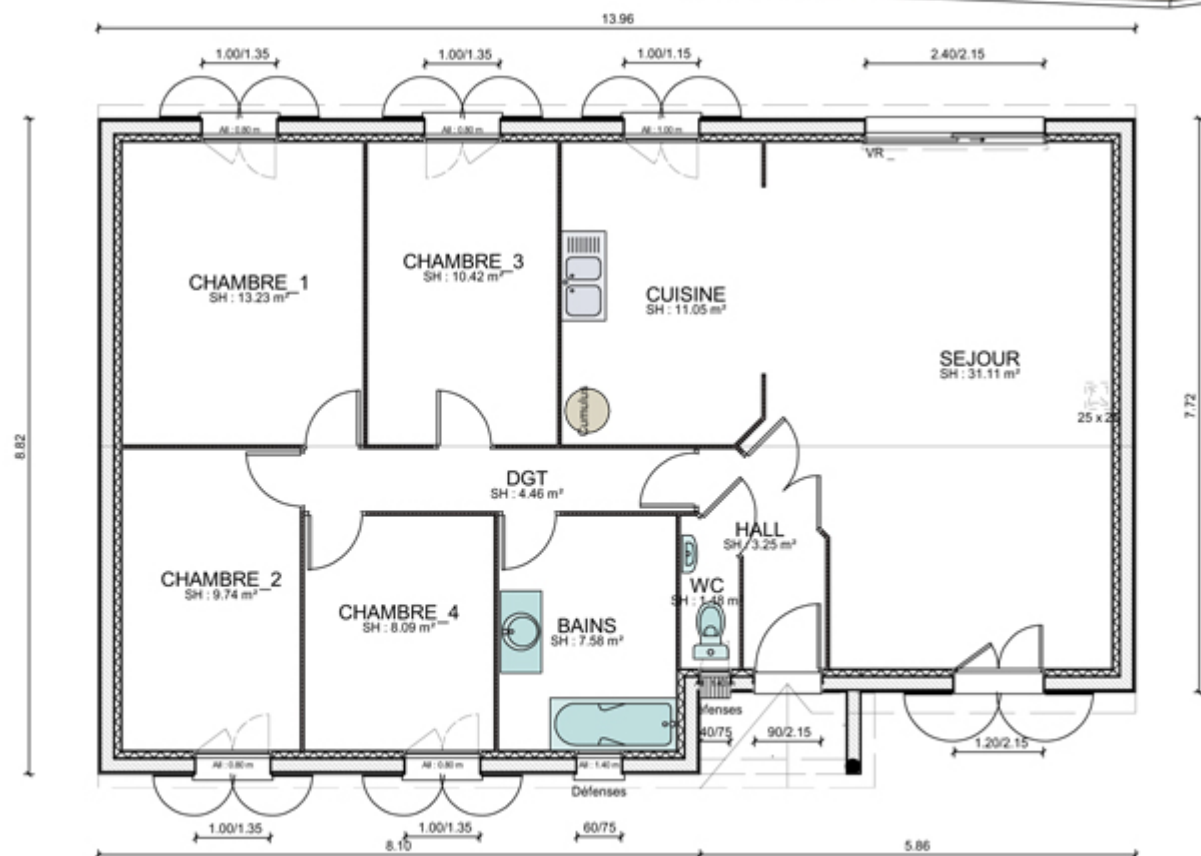

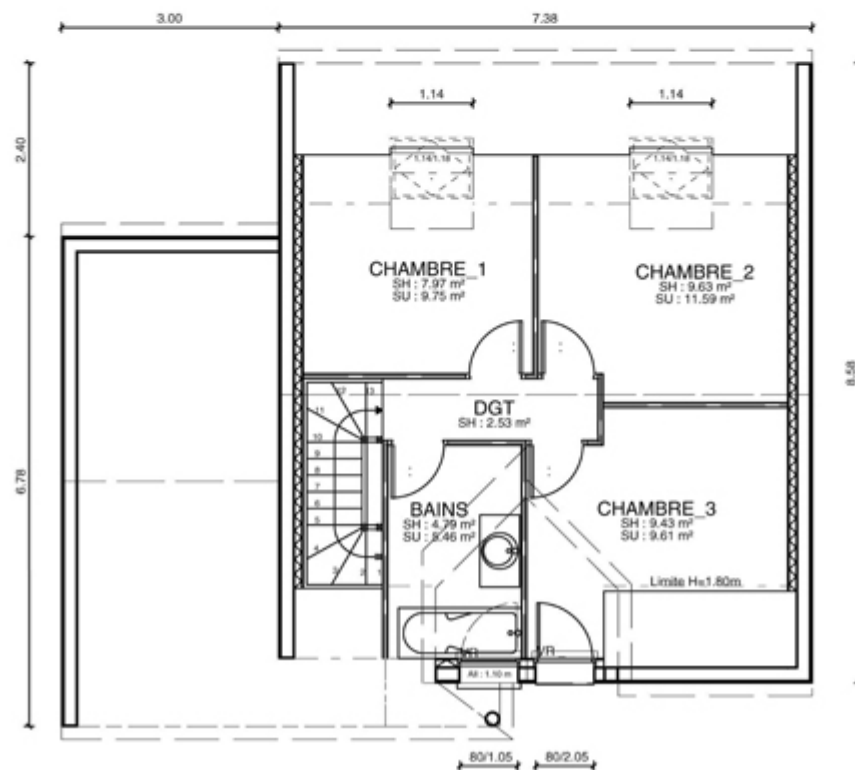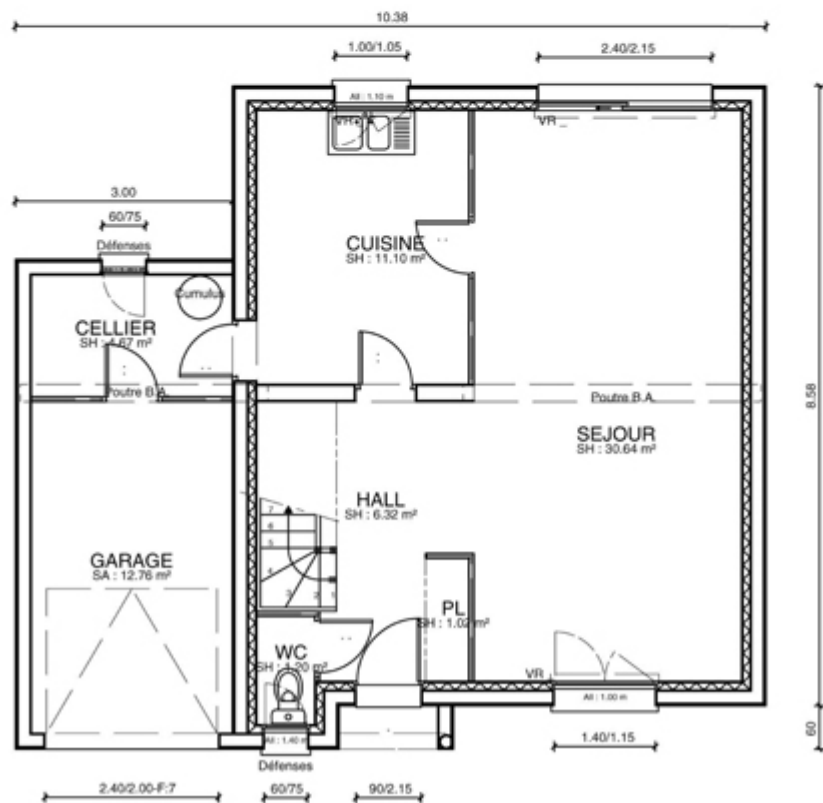




Pc-51

Surface construite : 127.30 m²

Surface Habitable : 88.40 m²



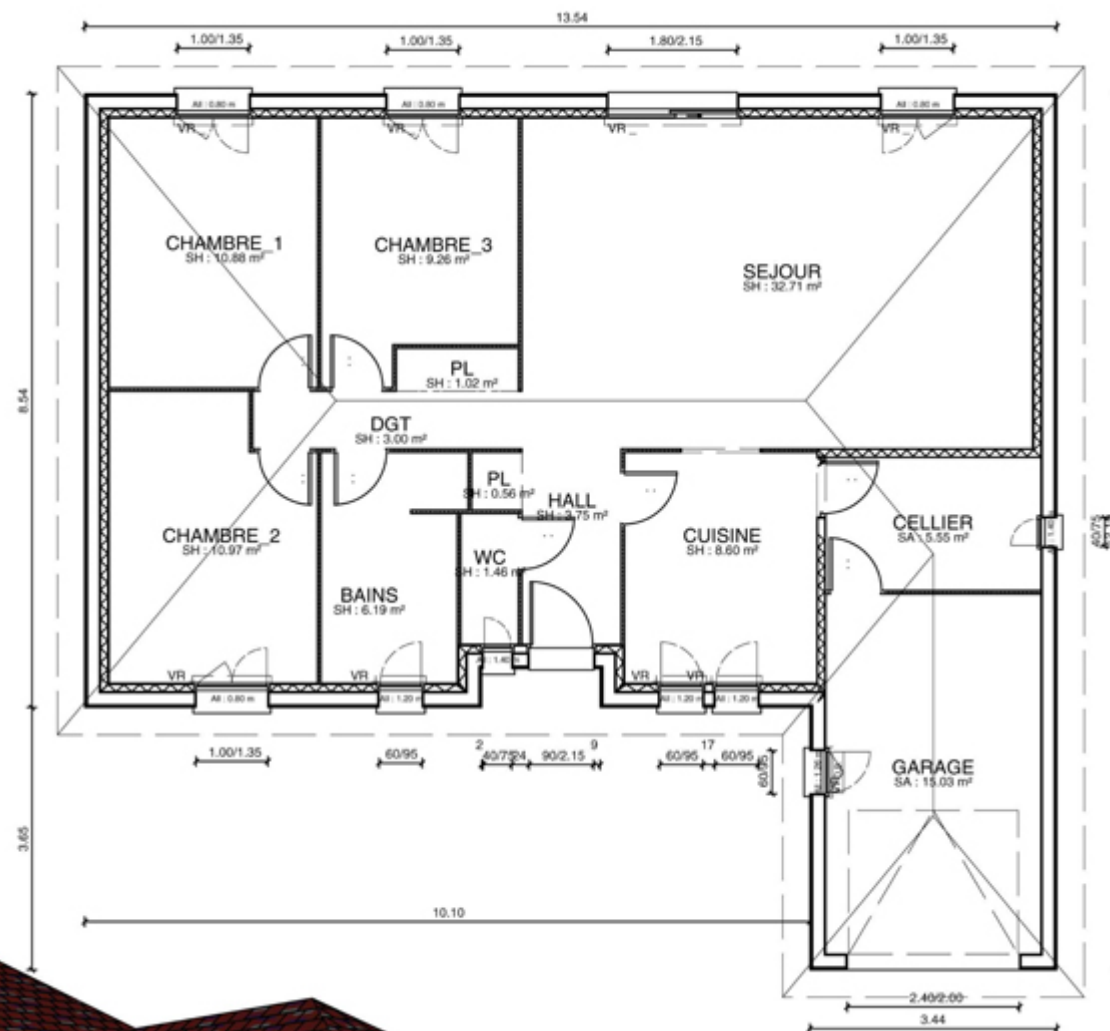




PC-52

Surface construite : 102.35 m²

Surface habitable : 105.87m²

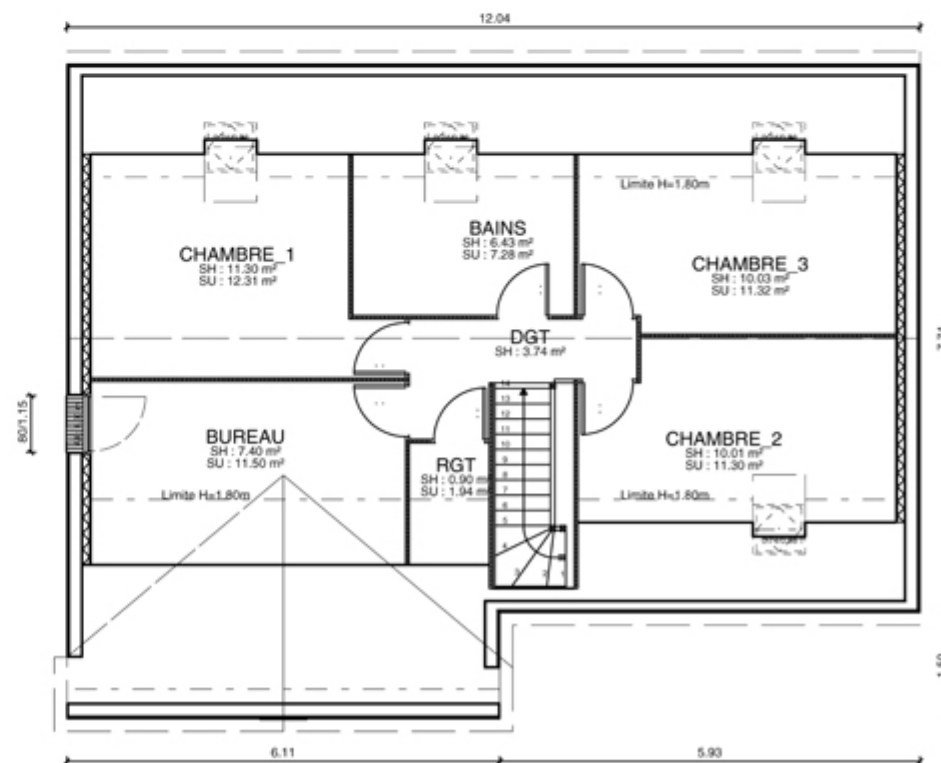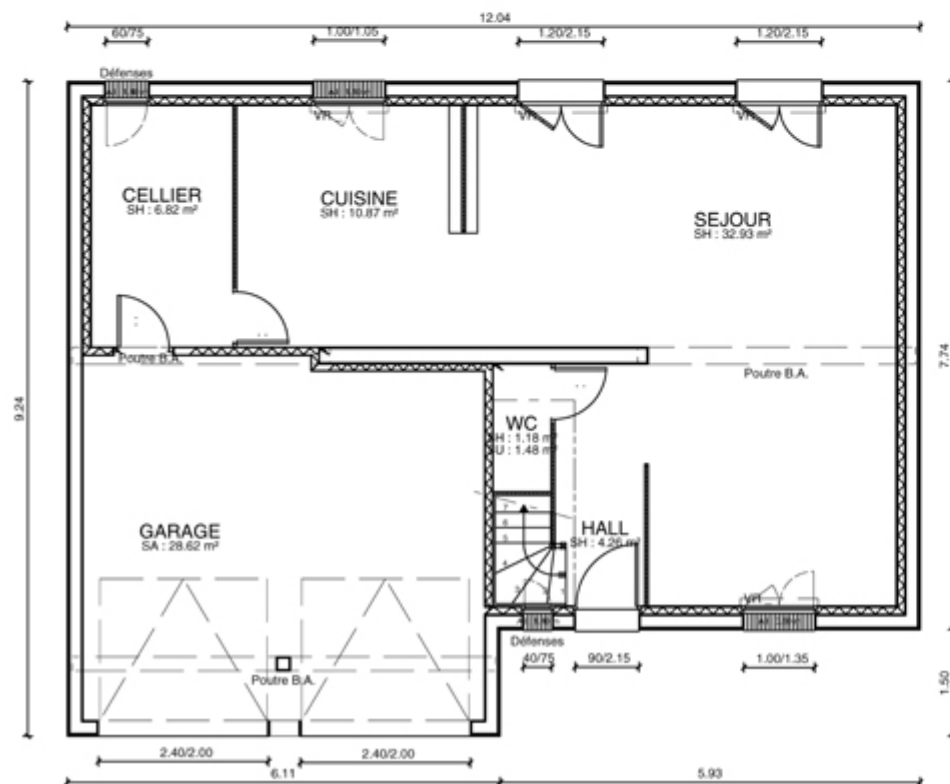
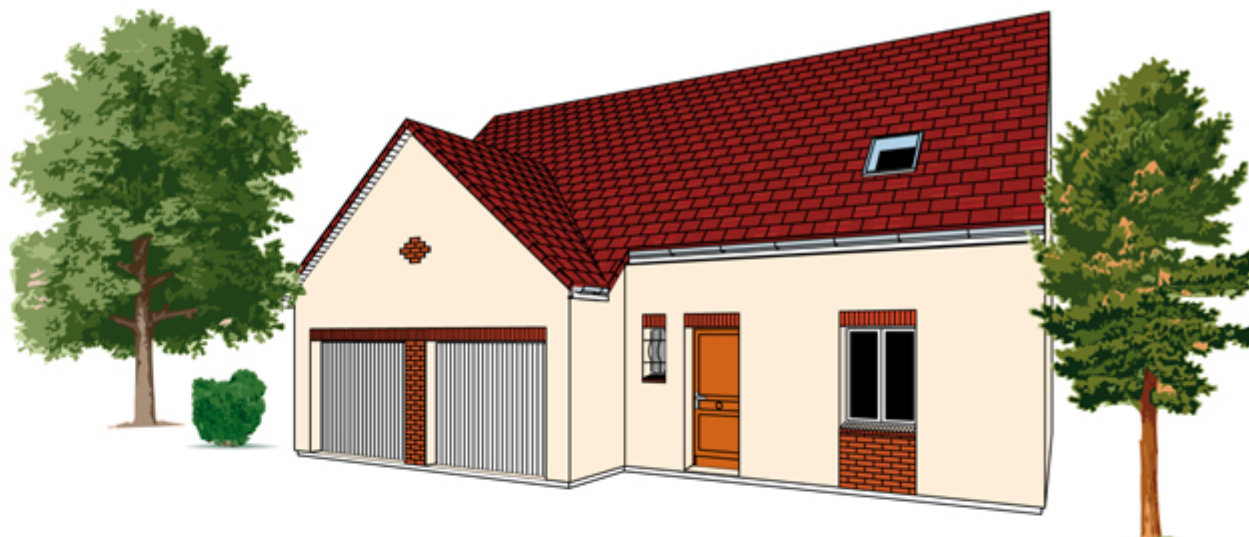






PC-53

Surface construite : 106.07 m²

Surface habitable : 135.72 m²

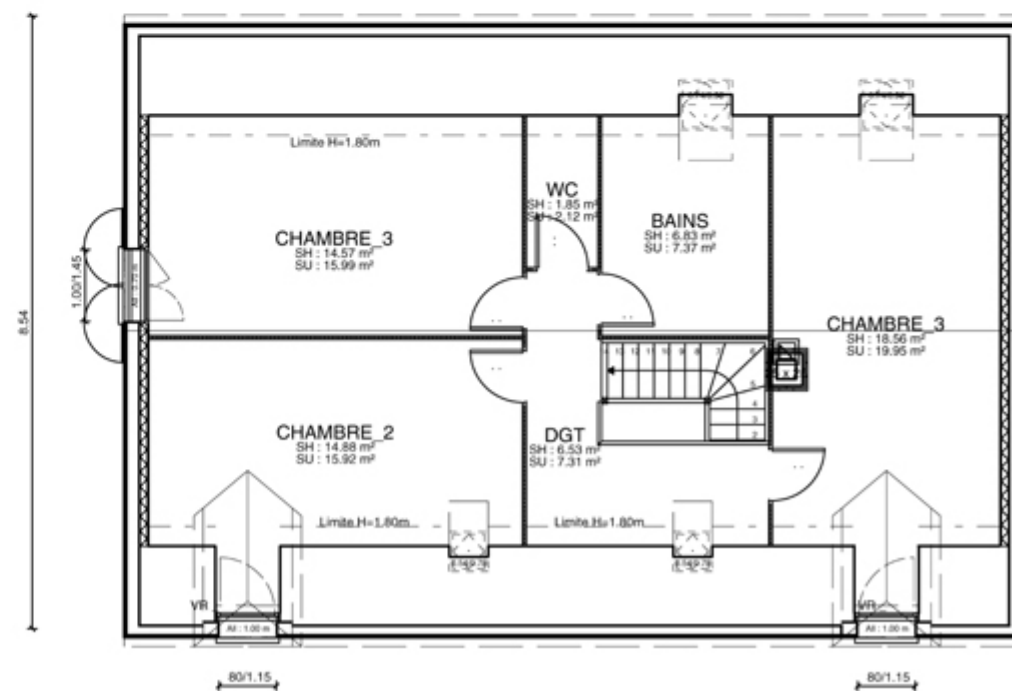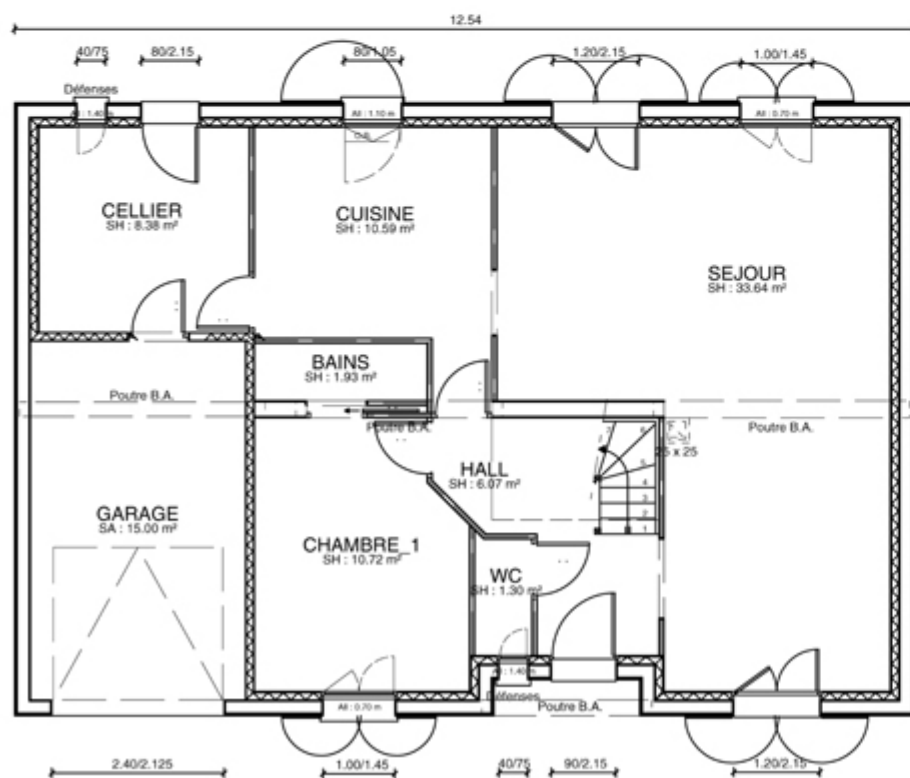

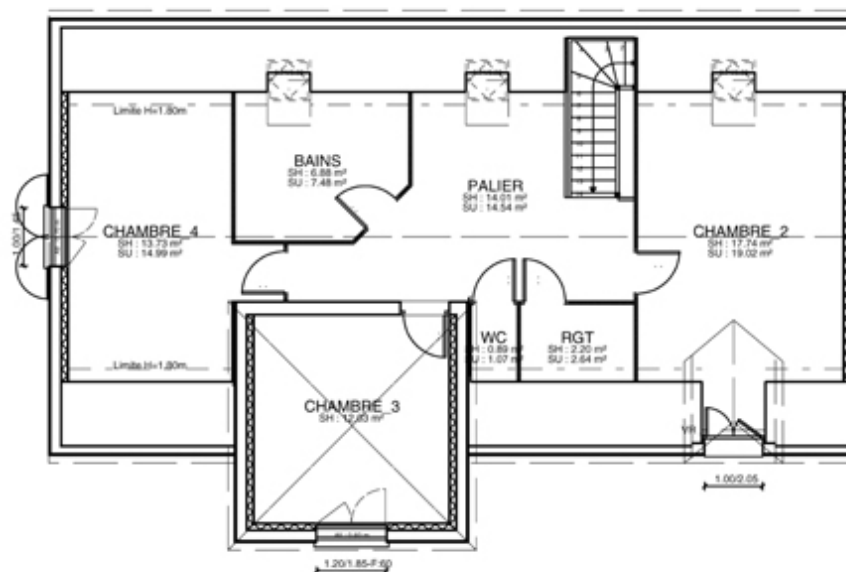
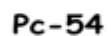




Pc-55

Surface construite 167.47 m²



Surface Habitable 192.62 m²

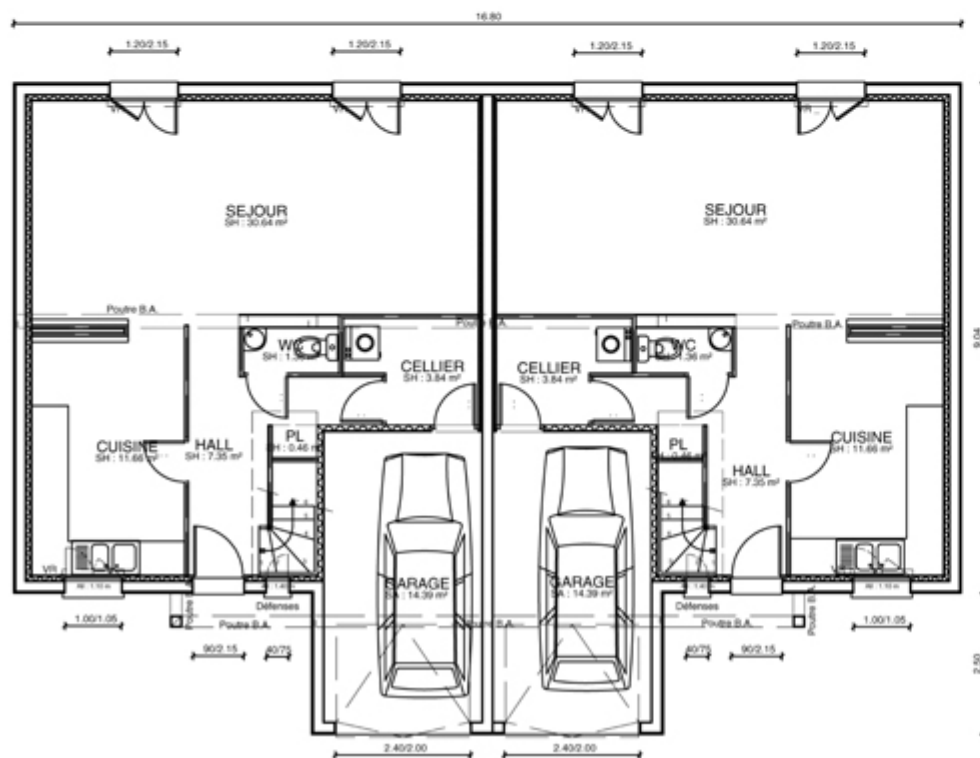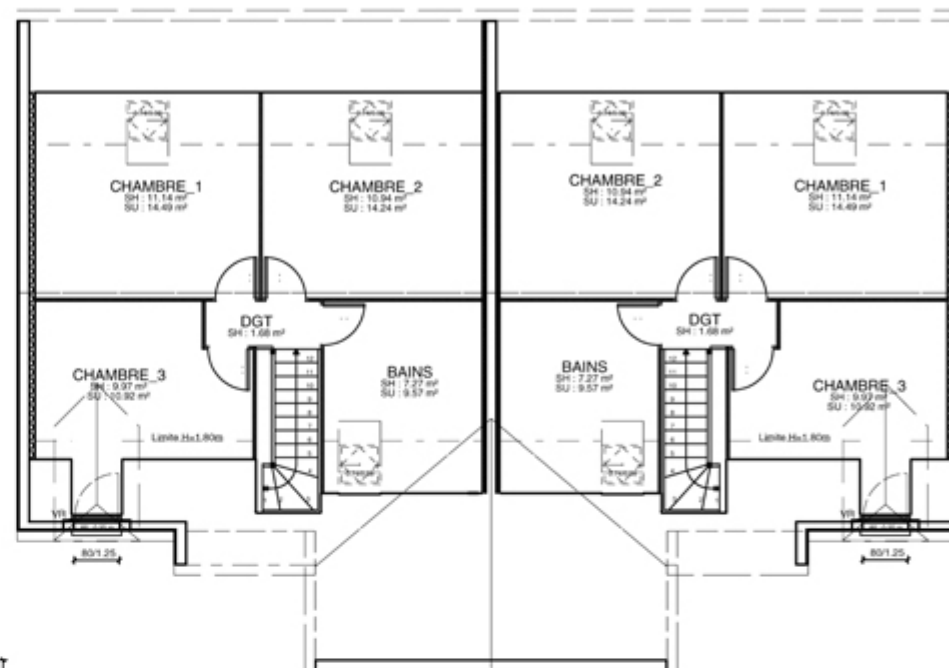



Pc-56

Surface construite : 159.70 m²
Surface Habitable : 188.93 m²

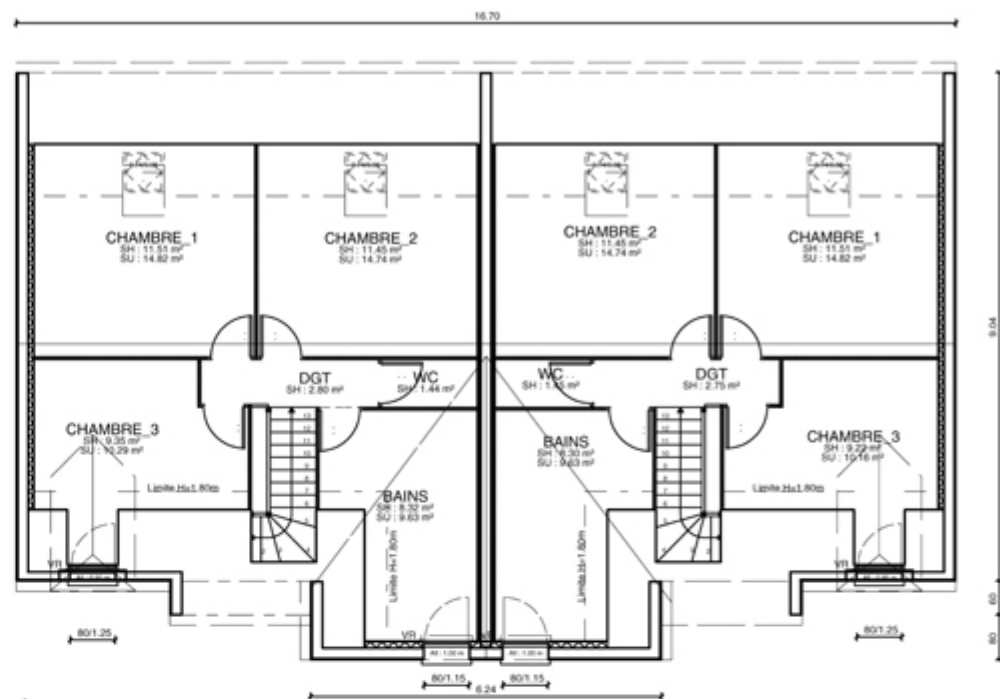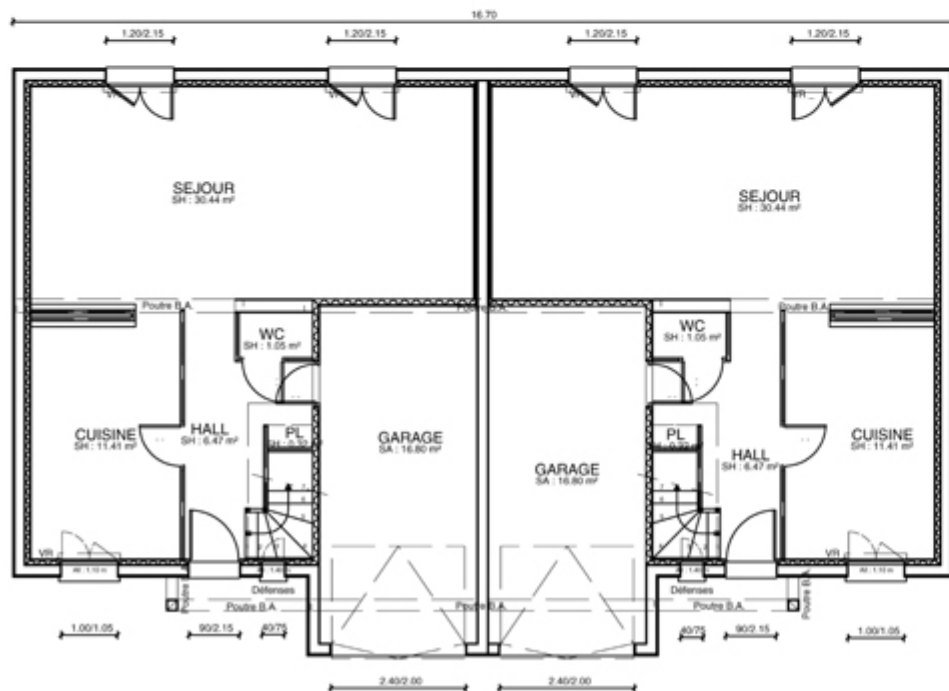

Ech : 1/125



Pc-57

Surface construite : 90.08 m²

Surface Habitable : 125.73 m²

